



Aprobado DEFINITIVAMENTE por el Pleno del Ayuntamiento de OLVERA (Cádiz) en sesión celebrada el 30 NOV 2006

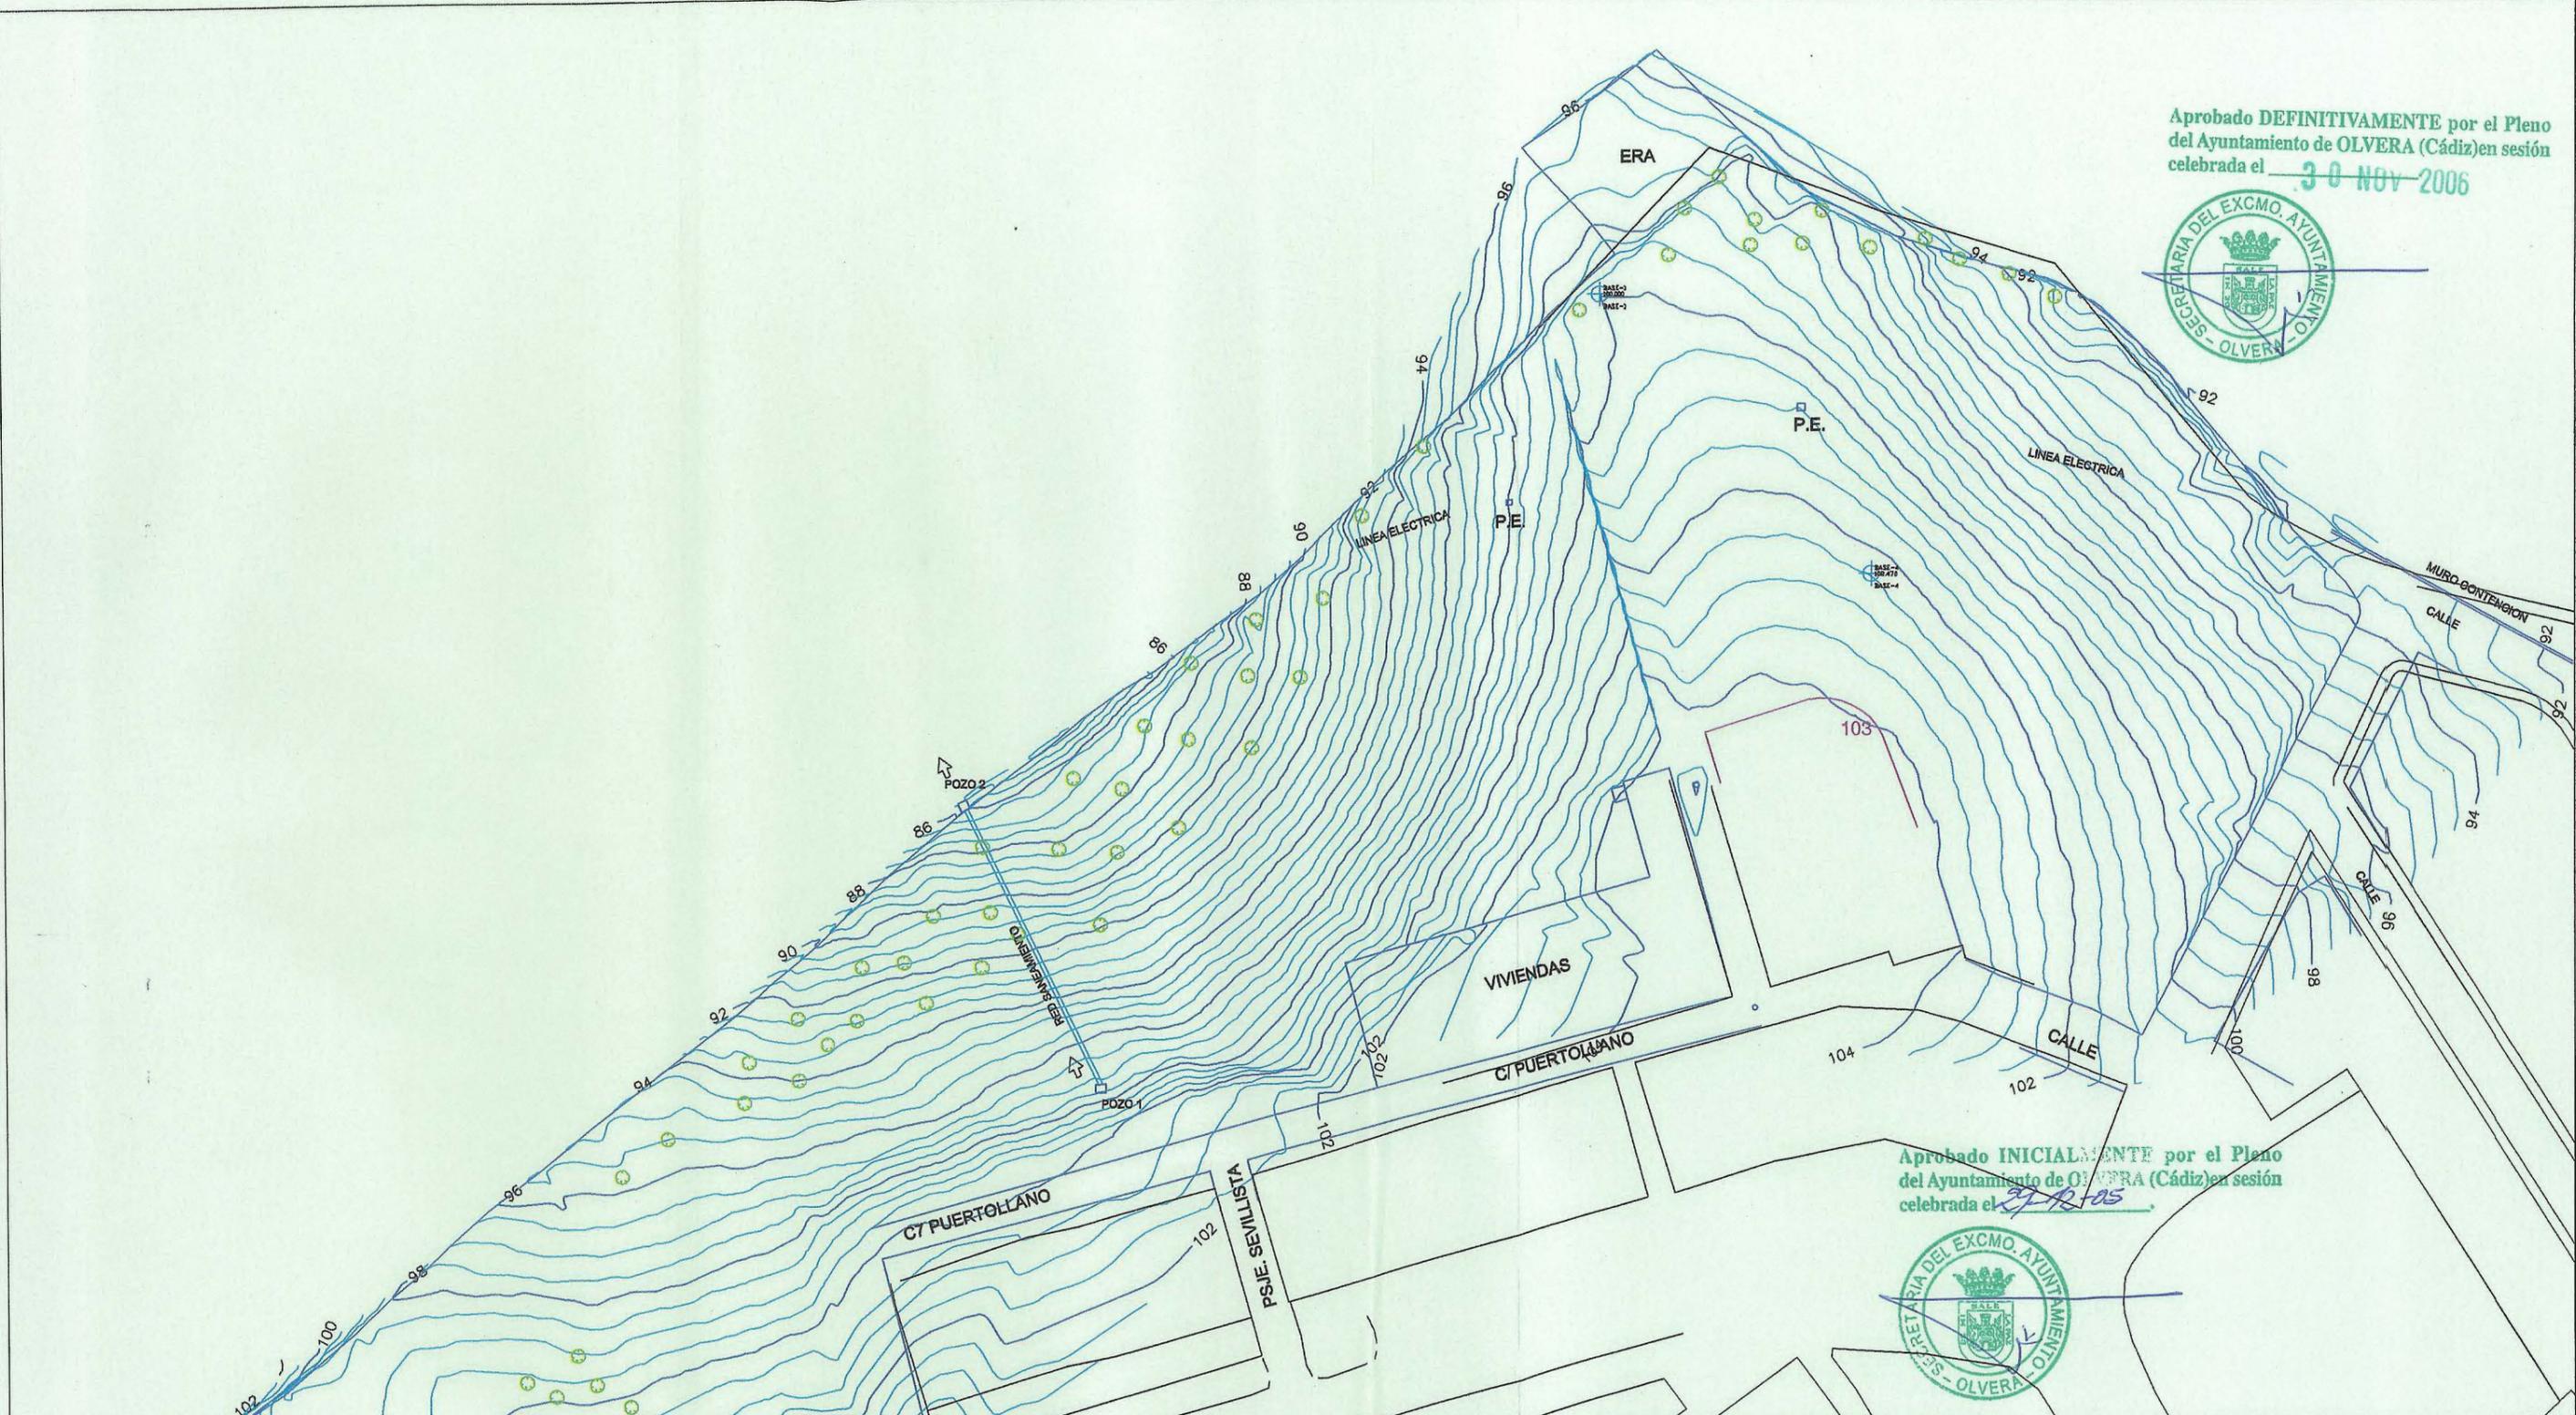

Aprobado INICIALMENTE por el Pleno del Ayuntamiento de OLVERA (Cádiz) en sesión celebrada el 27 12 05

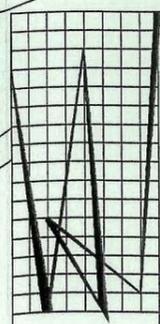

**MODIFICACIÓN DE LAS N.N.S.S.
UNIDAD DE EJECUCIÓN Nº 4
OLVERA (CÁDIZ)**

**PLANO
I-3**

TOPOGRÁFICO Octubre 2005, ZONA UE-4

**ESCALA
1/800**

C/GOYA N.45
tfnro. 954576743

SEVILLA

Fdo. EL ARQUITECTO:
IGNACIO ALGARIN VELEZ

Fdo. LA PROPIEDAD :

EXPEDIENTE
MP/01/CA