


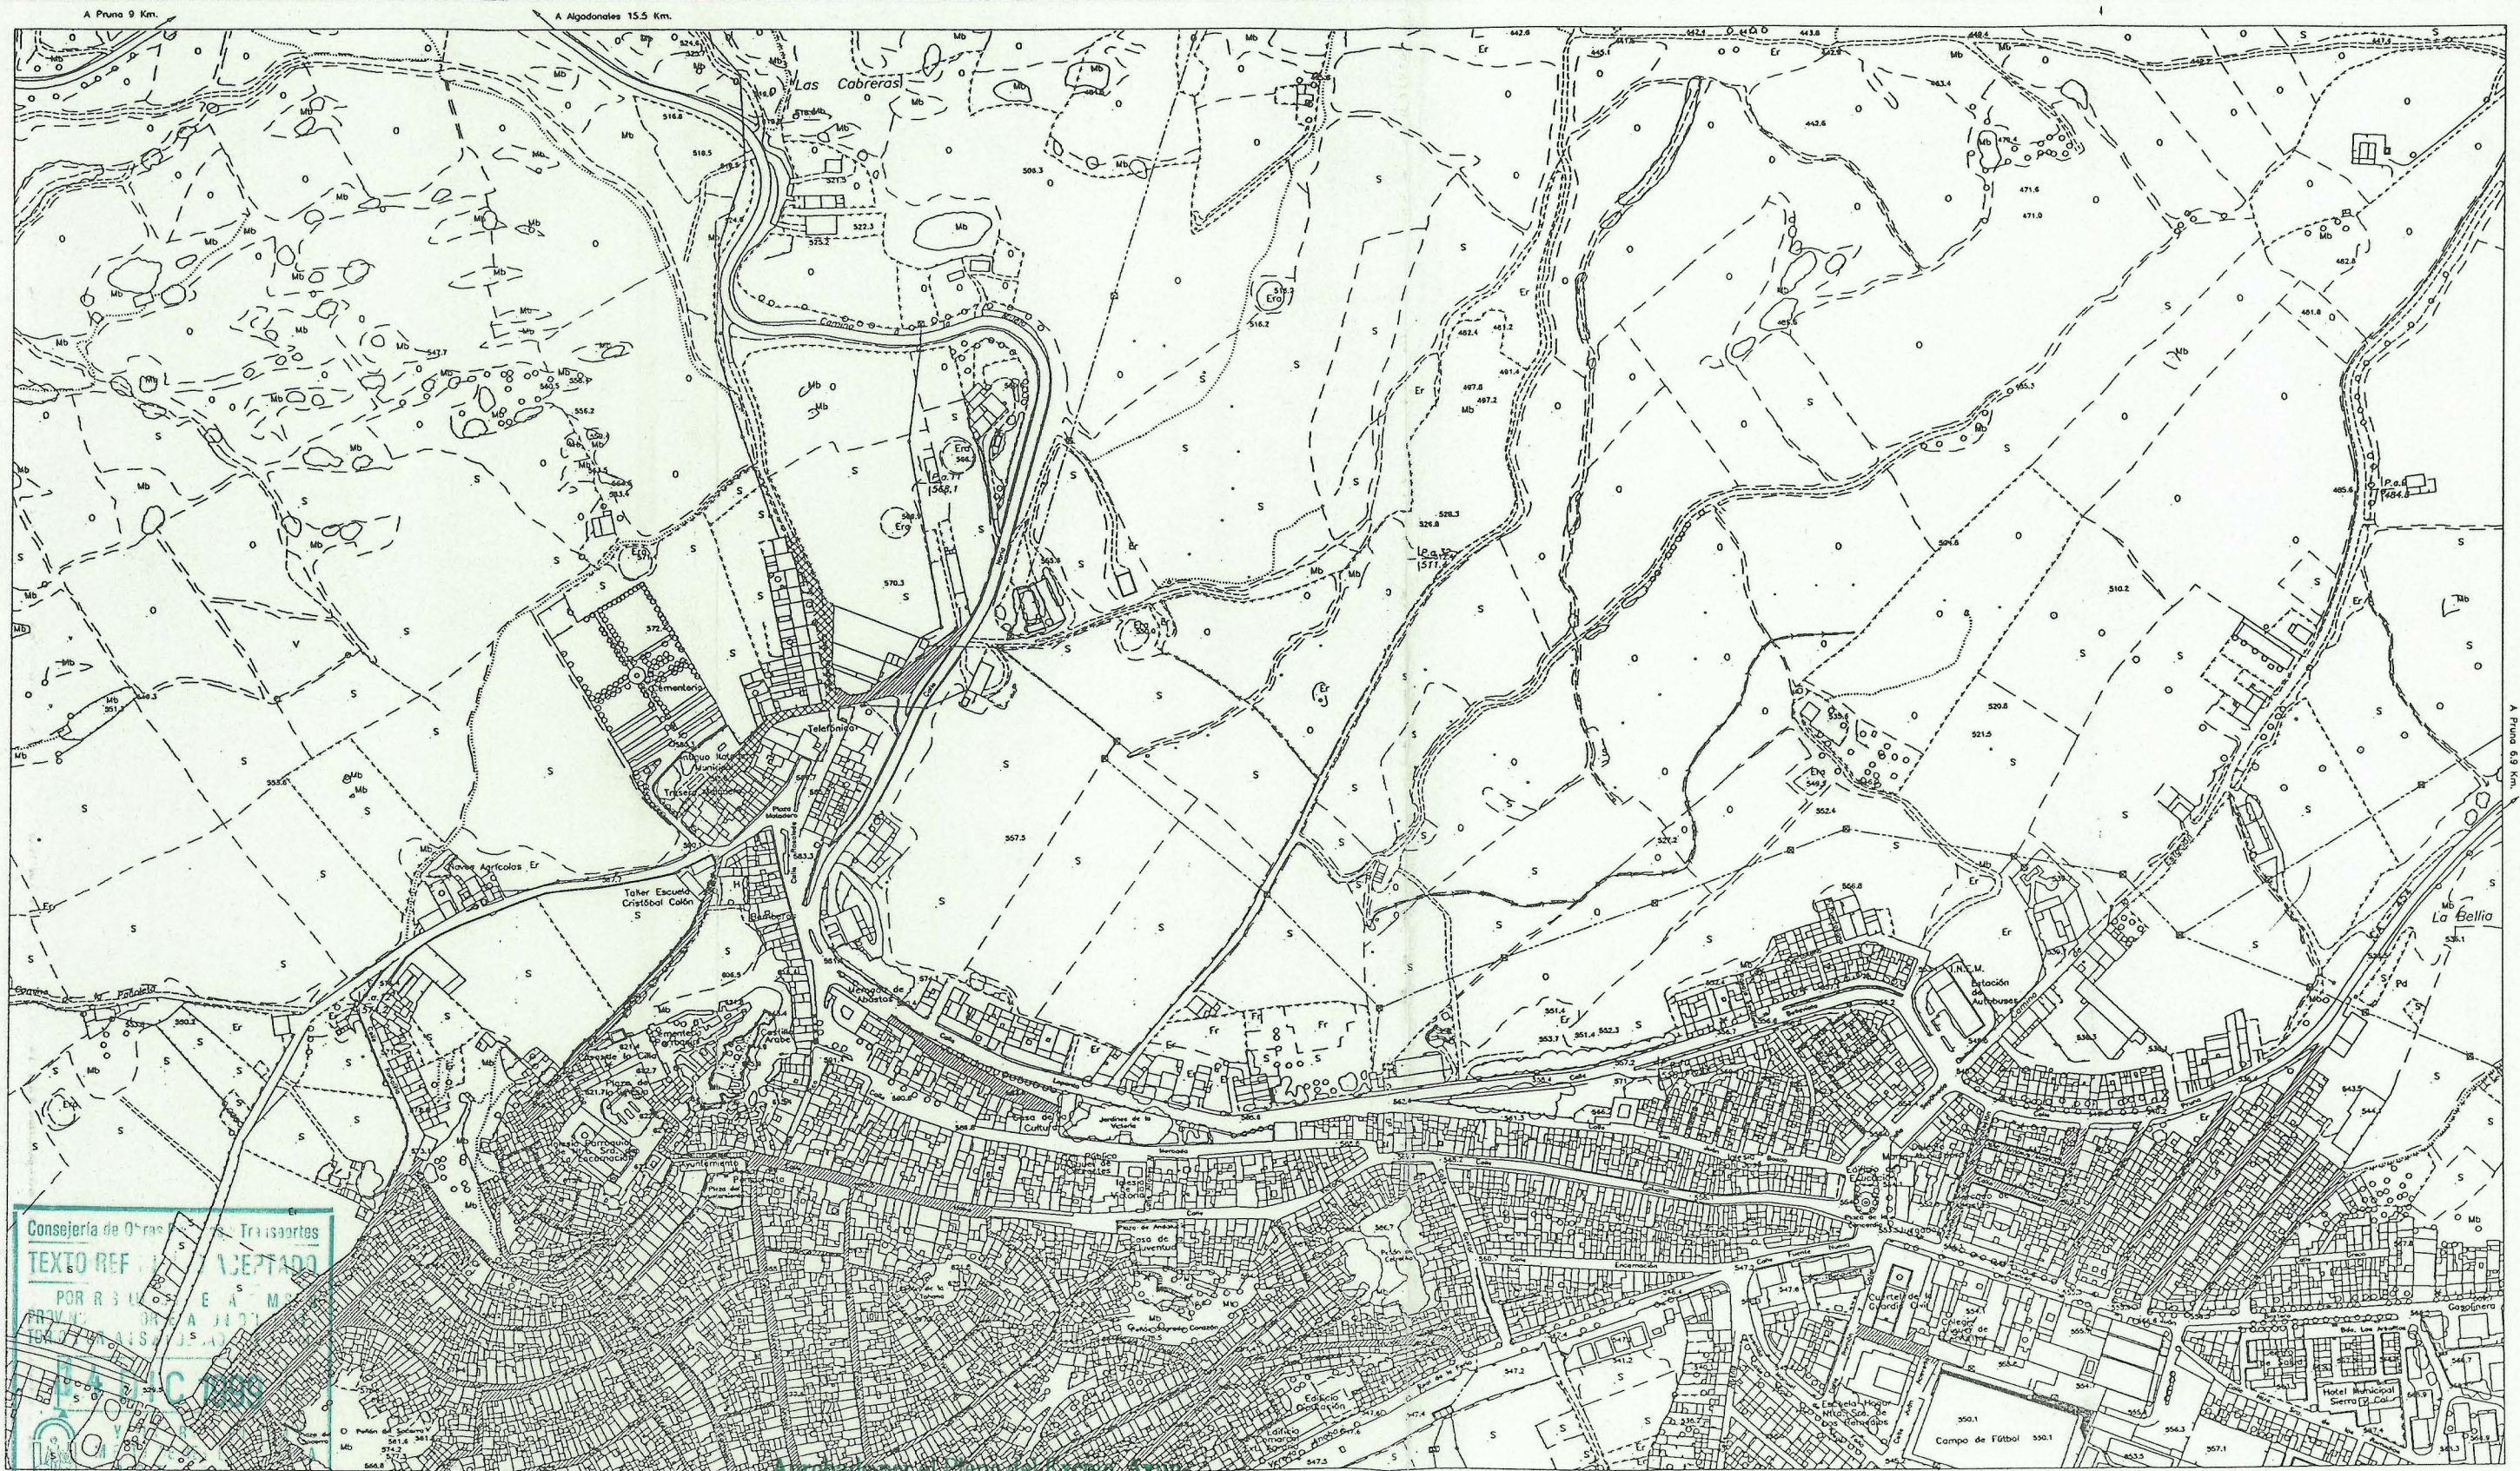

Consejería de Obras Públicas y Transportes
TEXTO REF. ACEPTADO
 POR RESOLUCIÓN DE A.M.P.
 DE 1999
 FOLIO 1 DE 1



DIBUJADO: SAM. CENTRAL
JUNTA DE ANDALUCÍA
 Secretario de la Comisión Provincial
 de Ordenación del Territorio y
 Urbanismo
 Fdo.: Antonio Ruiz Peláez
 SUPERVISADO: JOSE LUIS ORTIZ RAMOS

LEYENDA

ESTADO PAVIMENTACION:

- BUENO
- REGULAR
- MALO
- NO PAVIMENTADO

Aprobado por el Pleno del Excmo. Ayuntamiento de Olvera, en sesión celebrada el día 19 de Agosto de 1999
 EL SECRETARIO GENERAL,
H. Andrés

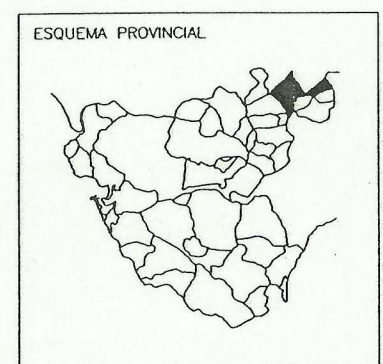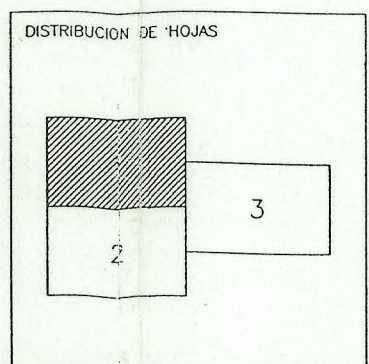


ÁREA DE COOPERACIÓN Y ASISTENCIA A MUNICIPIOS
 SERVICIO DE ASISTENCIA A MUNICIPIOS

Diputación de Cádiz

ENCUESTA DE INFRAESTRUCTURA Y EQUIPAMIENTO LOCAL

NUCLEO OLVERA	MUNICIPIO OLVERA
TITULO DEL PLANO PAVIMENTACION	
ESCALA 1 : 2.000	HOJA 1 DE 3
TERCERA FASE 1995	
PLANO No 2	

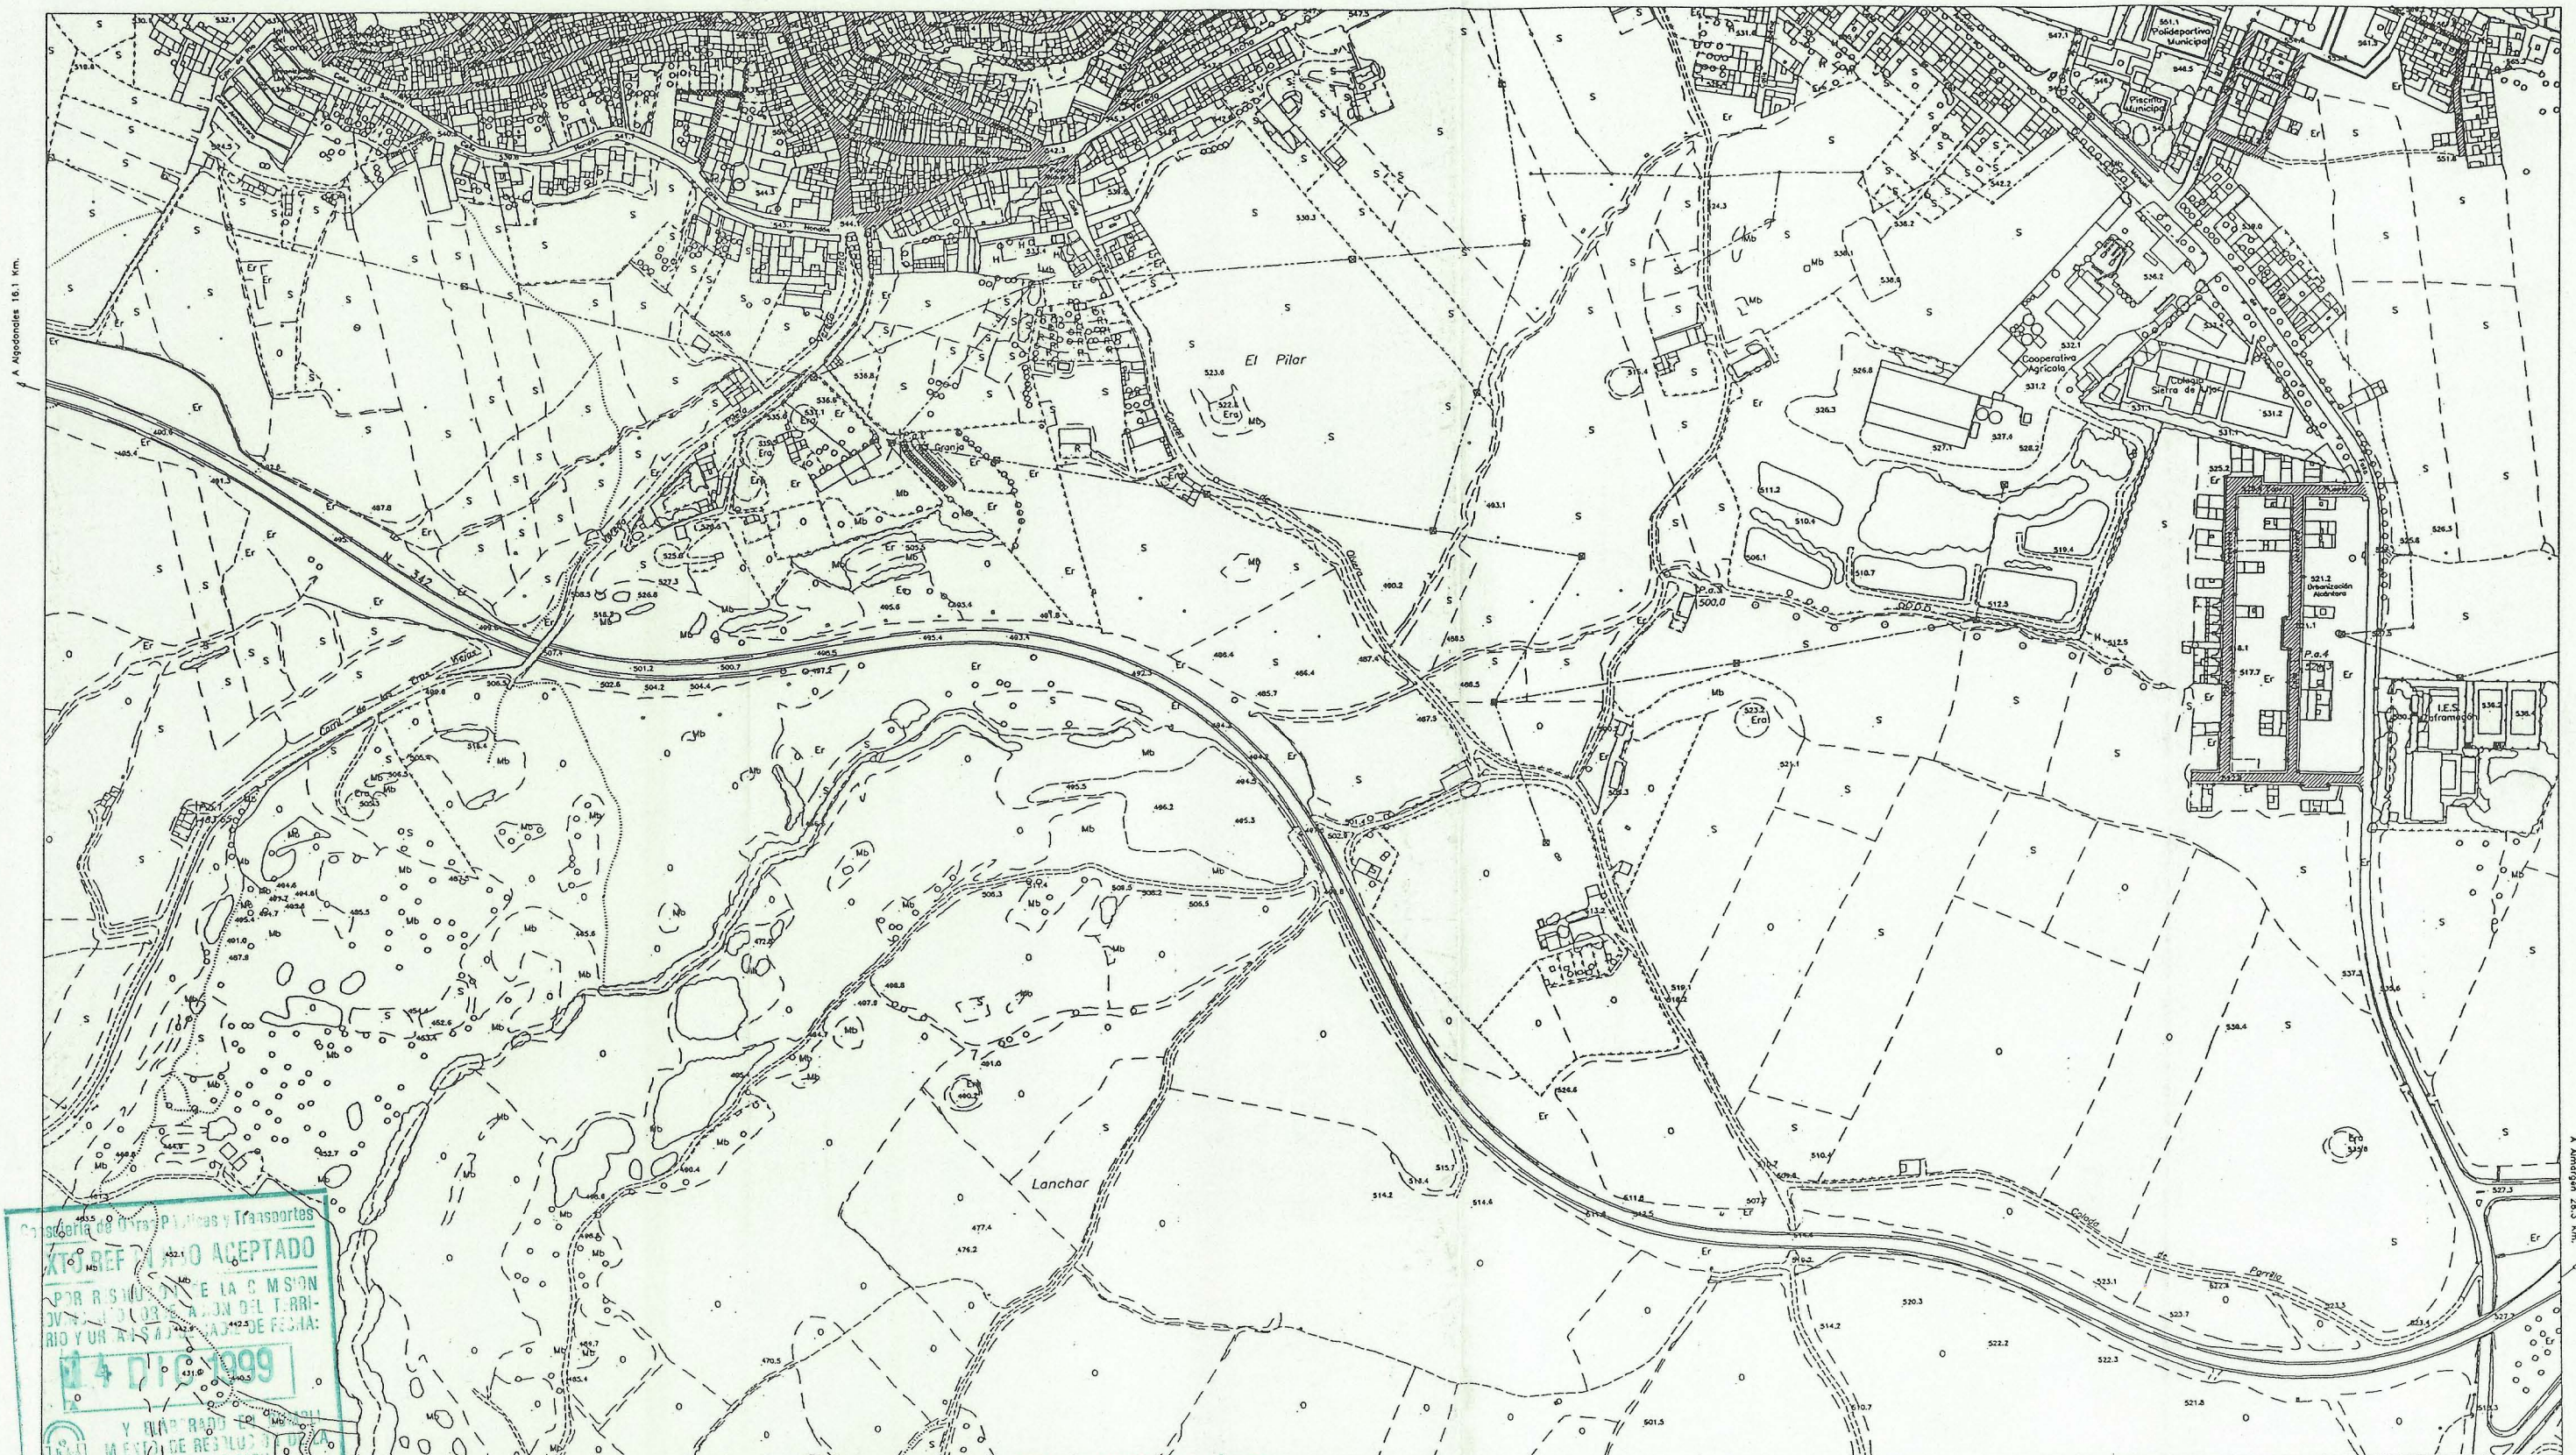

SECRETARÍA DE OBRAS PÚBLICAS Y TRANSPORTES
 EXCMO. ALCALDE
 POR RESOLUCIÓN DE LA COMISIÓN
 PROVINCIAL DE ORDENACIÓN DEL TERRITORIO
 Y URBANISMO, DE 14 DE FEBRERO DE 1999
 Y QUERADO POR EL
 MUNICIPIO DE OLVERA
 U. P. U. T. U. DE REGIÓN

17 MAY 1999
 DIBUJADO: SAM CENTRAL
 JUNTA DE ANDALUCÍA
 Secretario de la Comisión Provincial
 de Ordenación del Territorio y
 Urbanismo
 Fdo.: Antonio Ruiz Peláez
 SUPERVISADO: JOSE LUIS ORTIZ RAMOS

LEYENDA

ESTADO PAVIMENTACION:

BUENO



REGULAR

MALO

NO PAVIMENTADO



Aprobado por el Pleno del Excmo. Ayuntamiento de Olvera, en sesión celebrada el día 19 de Agosto de 1999
 El SECRETARIO GENERAL.

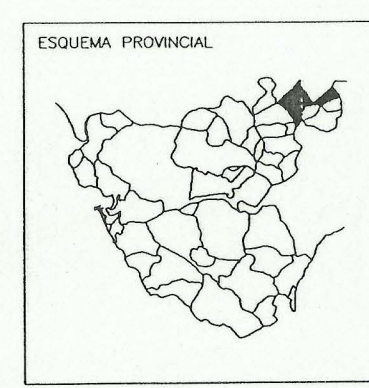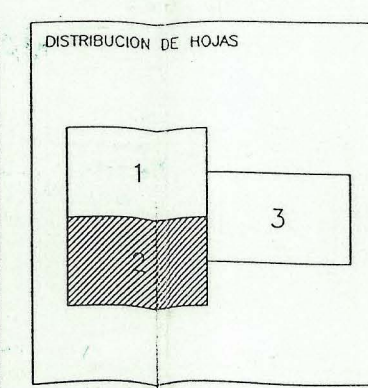

AREA DE COOPERACION Y ASISTENCIA A MUNICIPIOS
 SERVICIO DE ASISTENCIA A MUNICIPIOS

Diputación de Cádiz

ENCUESTA DE INFRAESTRUCTURA Y EQUIPAMIENTO LOCAL

NUCLEO	OLVERA	MUNICIPIO	OLVERA
TITULO DEL PLANO		PAVIMENTACION	
ESCALA	1 : 2.000	HOJA	2 DE 3
TERCERA FASE 1995		PLANO No 2	



Consejería de Obras Públicas y Transportes
TEXTO REFUNDIDO ACEPTADO
 POR RESOLUCIÓN DE LA COMISIÓN
 PROVINCIAL DE ORDENACIÓN DEL TERRITORIO Y URBANISMO DE CÁDIZ DE FECHA:
14 DIC 1999
 Y ELABORADO EN CUMPLIMIENTO DE RESOLUCIÓN 74 DE LA
 C. P. O. T. U. DE FECHA:
17 MAY 1999
JUNTA DE ANDALUCÍA

Secretario de la Comisión Provincial
 de Ordenación del Territorio y
 Urbanismo
 Fdo.: Antonio Ruiz Peláez

DIBUJADO SAM CENTRAL
 SUPERVISADO: JOSE LUIS ORTIZ RAMOS



LEYENDA

ESTADO PAVIMENTACION:

- BUENO
- REGULAR
- MALO
- NO PAVIMENTADO

SECRETARÍA DEL EXCMO. AYUNTAMIENTO - OLVERA -

Aprobado por el Pleno del Excmo. Ayuntamiento de Olvera, en sesión celebrada el día **19 de Agosto** de **1999** por el **SECRETARIO GENERAL**, *J. Peláez*

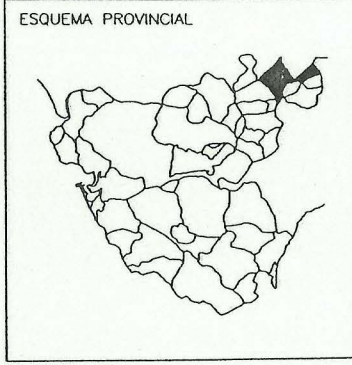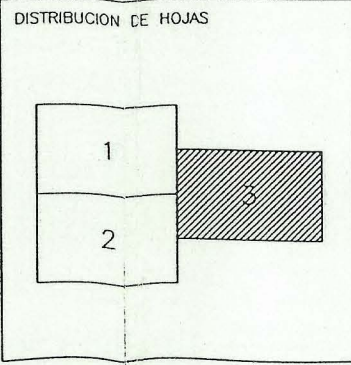

Diputación de Cádiz ÁREA DE COOPERACIÓN Y ASISTENCIA A MUNICIPIOS SERVICIO DE ASISTENCIA A MUNICIPIOS	
ENCUESTA DE INFRAESTRUCTURA Y EQUIPAMIENTO LOCAL	
NÚCLEO OLVERA	MUNICIPIO OLVERA
TÍTULO DEL PLANO PAVIMENTACION	
ESCALA 1 : 2.000	HOJA 3 DE 3 TERCERA FASE 1995
PLANO Nº 2	