



**SISTEMAS GENERALES**

**COMUNICACIONES:**

- RED VIARIA BASICA
- RED VIARIA INTERCOMARCAL
- RED COMARCAL
- RED DE CAMINOS
- VIA VERDE
- VIAS PECUARIAS
- CAÑADAS
- CORDELES
- COLADAS

**ESPACIOS LIBRES**

- ESPACIOS LIBRES

**EQUIPAMIENTOS**

- EQUIPAMIENTOS

**INFRAESTRUCTURAS:**

- REDES INFRAESTRUCTURALES
- VERTEDERO DE ESCOMBROS
- VERTEDERO RESIDUOS ORGANICOS
- DEPURADORAS
- DEPOSITOS
- SUBSTACION ELECTRICA

**CLASIFICACION DEL SUELO**

- SUELO URBANO
- SUELO APTO PARA URBANIZAR
- SUELO NO URBANIZABLE:**
- SUELO NO URBANIZABLE COMUN
- SUELO NO URBANIZABLE ESPECIALMENTE PROTEGIDO:

- PROTECCION ECOLOGICA
- 1A PEÑON DE ZAFRAMAGON
- 2A CERRO DE LA FRANCESA
- 3A SIERRA DE LIJAR
- 4A RIVERAS DEL GUADALPORCUN
- 5A RIVERAS DEL GUADAMANIL
- 6A RIO CORBONES
- 7A PEÑON DE MONTIETIER
- 8A CERRO DE LINAREJOS
- 9A PEÑON DE ZAPALDAR
- 10A CERRO DE AYMONTES
- 11A OTRAS RIVERAS Y VAGUADAS

- PROTECCION PAISAJISTICA
- 1B SIERRA DE LAS HARINAS
- 2B LINEA DE CORNISA S-SE
- 3B VEGETACION NATURAL

- PROTECCION ESPARCIMIENTO Y RECREO
- 1C PUENTE DEL CHACON
- 2C ARROYOS CHACON Y ADELFOSO
- 3C ERMITA NTRA. SRA. DE LOS REMEDIOS
- 4C NAVALAGRULLA
- 5C RIO CORBONES

- ZONA DE PROTECCION VIA VERDE
- ZONA DE PROTECCION DEL CONJUNTO HISTORICO ARTISTICO
- ZONA DE PROTECCION DEL NUCLEO URBANO
- ZONA DE PROTECCION AGRICOLA:
- POTENCIAL - REGADIO
- OLIVARES
- ZONA AFECTACION A-382
- ZONA DE PROTECCION ARQUEOLOGICA

**POBLAMIENTO**

1	NP	OLVERA	NUCLEO POBLACION
2	CL	GUADAMANIL	CASAS LABOR
3	CA	ZAFRAMAGON	CASERIO
4	CL	LIJAR	CASAS LABOR

1	2				
3	4	5	6	7	
8	9	10	11	12	
	13	14			

	ZONAS DE AFECTACION DE CAUCES NATURALES
	RIO GUADALMANIL
	RIO GUADALPORCUN
	RIO CORBONES
	ARROYO DE ZAHARA
	ARROYO DEL SALADO
	ARROYO ADELFOSO
	ARROYO CHACON



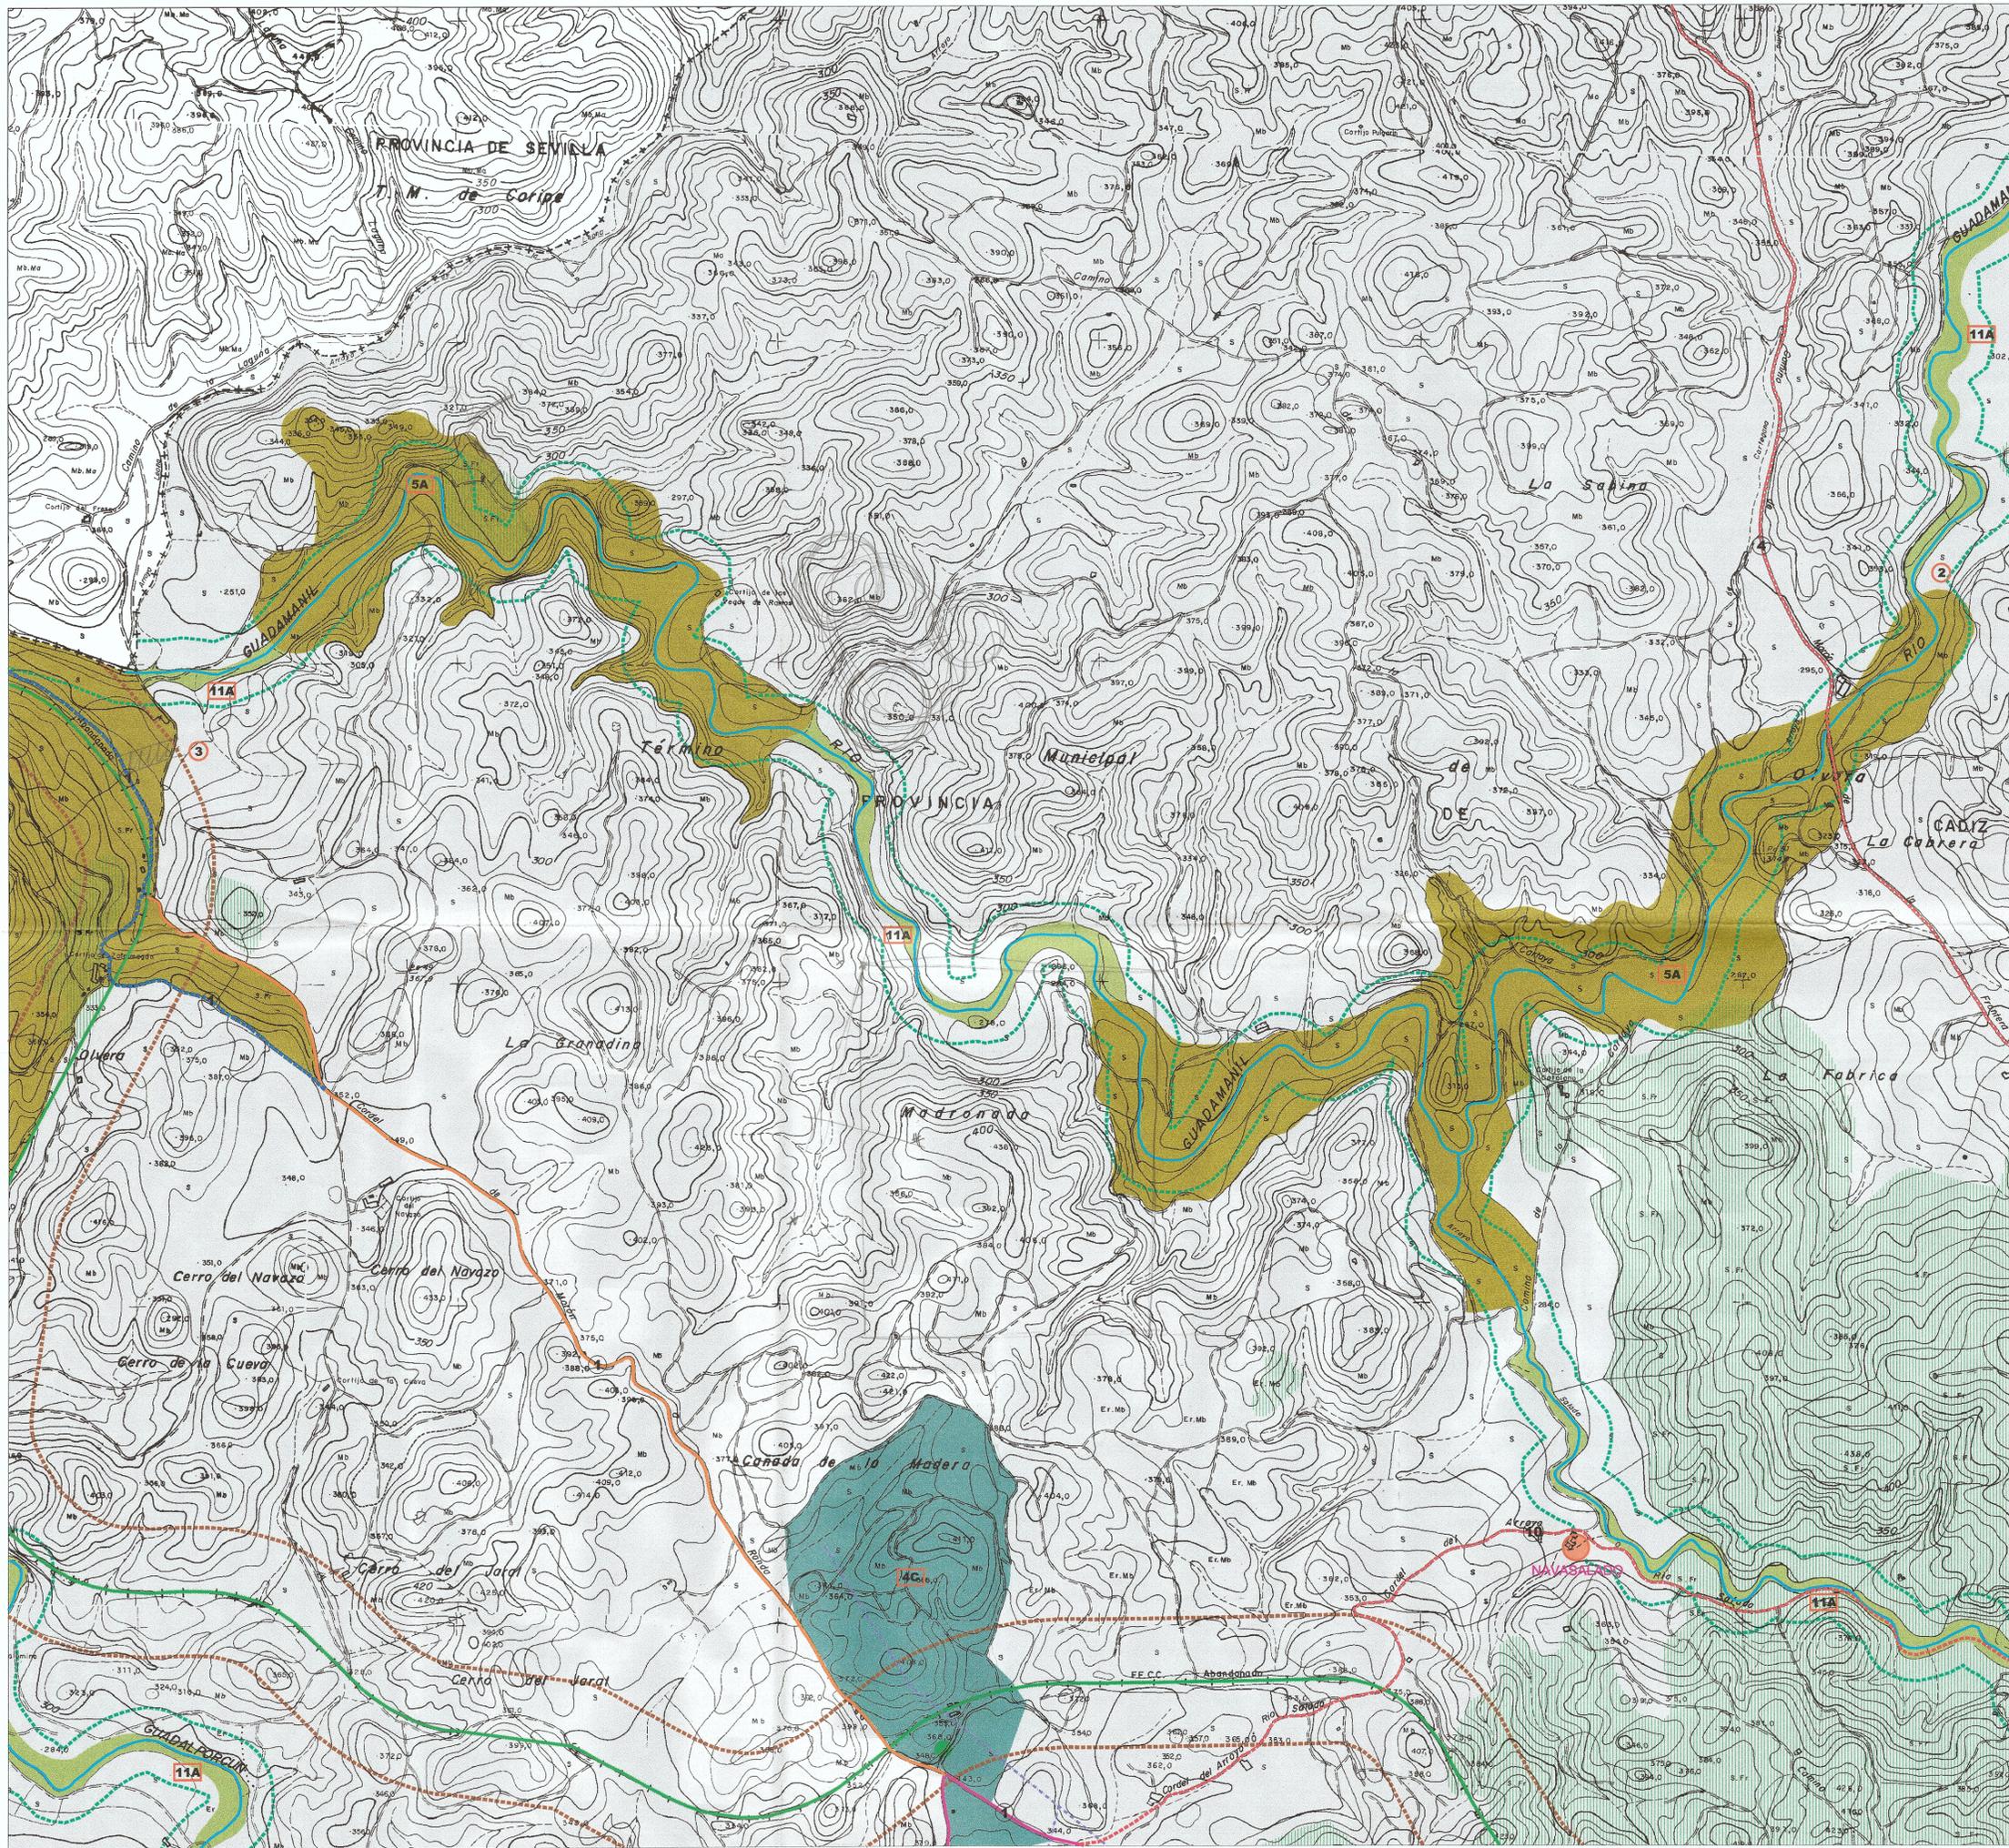

## NORMAS SUBSIDIARIAS DE PLANEAMIENTO MUNICIPAL OLVERA

TEXTO REFUNDIDO

PLANO: ESTRUCTURA GENERAL Y ORGANICA DEL TERRITORIO CLASIFICACION DEL SUELO

FECHA: JULIO 1999  
ESCALA: 1/10.000

PLANO N° **2**



**SISTEMAS GENERALES**

- COMUNICACIONES:**
- RED VIARIA BASICA
  - RED VIARIA INTERCOMARCAL
  - RED COMARCAL
  - RED DE CAMINOS
  - ESPACIOS LIBRES
  - EQUIPAMIENTOS
  - REDES INFRAESTRUCTURALES
  - VERTEDERO DE ESCOMBROS
  - VERTEDERO RESIDUOS ORGANICOS
  - VIA VERDE
  - CAÑADAS
  - CORDELES
  - COLADAS
  - ESPACIOS LIBRES
  - EQUIPAMIENTOS
  - INFRAESTRUCTURAS:
  - DEPURADORAS
  - DEPOSITOS
  - SUBSTACION ELECTRICA

**CLASIFICACION DEL SUELO**

- SUELO URBANO**    **SUELO APTO PARA URBANIZAR**
- SUELO NO URBANIZABLE:**
- SUELO NO URBANIZABLE COMUN
  - SUELO NO URBANIZABLE ESPECIALMENTE PROTEGIDO:
  - PROTECCION ECOLOGICA
    - 1A PEÑON DE ZAFRAMAGON
    - 2A CERRO DE LA FRANCESA
    - 3A SIERRA DE LIJAR
    - 4A RIVERAS DEL GUADALPORCUN
    - 5A RIVERAS DEL GUADAMANIL
    - 6A RIO CORBONES
    - 7A PEÑON DE MONTENTIER
    - 8A CERRO DE LINAREJOS
    - 9A PEÑON DE ZAPALDAR
    - 10A CERRO DE AYMONTES
    - 11A OTRAS RIVERAS Y VAGUADAS
  - PROTECCION PAISAJISTICA
    - 1B SIERRA DE LAS HARINAS
    - 2B LINEA DE CORNISA S-SE
    - 3B VEGETACION NATURAL
  - PROTECCION ESPARCIMIENTO Y RECREO
    - 1C PUENTE DEL PRADO
    - 2C ARROYOS CHACON Y ADELFOSO
    - 3C ERMITA NTRA.SRA. DE LOS REMEDIOS
    - 4C NAVALAGRULLA
    - 5C RIO CORBONES
  - ZONA DE PROTECCION VIA VERDE
  - ZONA DE PROTECCION DEL CONJUNTO HISTORICO ARTISTICO
  - ZONA DE PROTECCION DEL NUCLEO URBANO
  - ZONA DE PROTECCION AGRICOLA:
    - POTENCIAL - REGADIO
    - OLIVARES
  - ZONA AFECION A-382
  - ZONA DE PROTECCION ARQUEOLOGICA

Aprubado por el Pleno del Excmo. Ayuntamiento de Olvera, en sesión celebrada el día 19 de Julio de 1999.



**POBLAMIENTO**

1	NP	OLVERA	NUCLEO POBLACION
2	CL	GUADAMANIL	CASAS LABOR
3	CA	ZAFRAMAGON	CASERIO
4	CL	LIJAR	CASAS LABOR

1	2	ZONAS DE AFECION DE CAUCES NATURALES	
3	4	5	6
8	9	10	11
	13	14	
RIO	GUADALMANIL		
RIO	GUADALPORCUN		
RIO	CORBONES		
ARROYO	DE ZAHARA		
ARROYO	DEL SALADO		
ARROYO	ADELFOSO		
ARROYO	CHACON		

**Diputación de Cádiz**

**NORMAS SUBSIDIARIAS DE PLANEAMIENTO MUNICIPAL OLVERA**

TEXTU REFUNDIDO

PLANO: ESTRUCTURA GENERAL Y ORGANICA DEL TERRITORIO CLASIFICACION DEL SUELO

FECHA: JULIO 1999

ESCALA: 1/10.000

PLANO N.º **2**