

**SISTEMAS GENERALES**

**COMUNICACIONES:**

- RED VIARIA BASICA
- RED VIARIA INTERCOMARCAL
- RED COMARCAL
- RED DE CAMINOS
- ESPACIOS LIBRES
- EQUIPAMIENTOS
- REDES INFRAESTRUCTURALES
- VERTEDERO DE ESCOMBROS
- VERTEDERO RESIDUOS ORGANICOS
- VIA VERDE
- CAÑADAS
- CORDELES
- COLADAS
- ESPACIOS LIBRES
- EQUIPAMIENTOS
- INFRAESTRUCTURAS:
- DEPURADORAS
- DEPOSITOS
- SUBSTACION ELECTRICA

**CLASIFICACION DEL SUELO**

- SUELO URBANO
- SUELO APTO PARA URBANIZAR
- SUELO NO URBANIZABLE:
- SUELO NO URBANIZABLE COMUN
- SUELO NO URBANIZABLE ESPECIALMENTE PROTEGIDO:
- PROTECCION ECOLOGICA
- 1A PEÑON DE ZAFRAMAGON
- 2A CERRO DE LA FRANCESA
- 3A SIERRA DE LIJAR
- 4A RIVERAS DEL GUADALPORCUN
- 5A RIVERAS DEL GUADAMANIL
- 6A RIO CORBONES
- 7A PEÑON DE MONTENTIER
- 8A CERRO DE LINAREJOS
- 9A PEÑON DE ZAPAPALDAR
- 10A CERRO DE AYMONTES
- 11A OTRAS RIVERAS Y VAGUADAS
- PROTECCION PAISAJISTICA
- 1B SIERRA DE LAS HARINAS
- 2B LINEA DE CORNISA S-SE
- 3B VEGETACION NATURAL
- PROTECCION ESPARCIMIENTO Y RECREO
- 1C PUENTE DEL PRADO
- 2C ARROYOS CHACON Y ADELFOSO
- 3C ERMITA NTRA.SRA. DE LOS REMEDIOS
- 4C NAVALAGRULLA
- 5C RIO CORBONES
- ZONA DE PROTECCION VIA VERDE
- ZONA DE PROTECCION DEL CONJUNTO HISTORICO ARTISTICO
- ZONA DE PROTECCION DEL NUCLEO URBANO
- ZONA DE PROTECCION AGRICOLA:
- POTENCIAL - REGADIO
- OLIVARES
- ZONA AFECTACION A-382
- ZONA DE PROTECCION ARQUEOLOGICA

Aprobado por el Pleno del Excmo. Ayuntamiento de Olvera en sesión celebrada el día 19 de Agosto de 1999.  
 EL SECRETARIO GENERAL

**POBLAMIENTO**

1	NP	OLVERA	NUCLEO POBLACION
2	CL	GUADAMANIL	CASAS LABOR
3	CA	ZAFRAMAGON	CASERIO
4	CL	LIJAR	CASAS LABOR

1	2				
3	4	5	6	7	
8	9	10	11	12	
	13	14			

- ZONAS DE AFECTACION DE CAUCES NATURALES
- RIO GUADALMANIL
- RIO GUADALPORCUN
- RIO CORBONES
- ARROYO DE ZAHARA
- ARROYO DEL SALADO
- ARROYO ADELFOSO
- ARROYO CHACON

Diputación de Cádiz

AREA DE COOPERACION Y ASISTENCIA A MUNICIPIOS


**NORMAS SUBSIDIARIAS DE PLANEAMIENTO MUNICIPAL OLVERA**



TEXTO REFUNDIDO

PLANO: ESTRUCTURA GENERAL Y ORGANICA DEL TERRITORIO CLASIFICACION DEL SUELO

FECHA: JULIO 1999  
 ESCALA: 1/10.000  
 PLANO N.º: 2

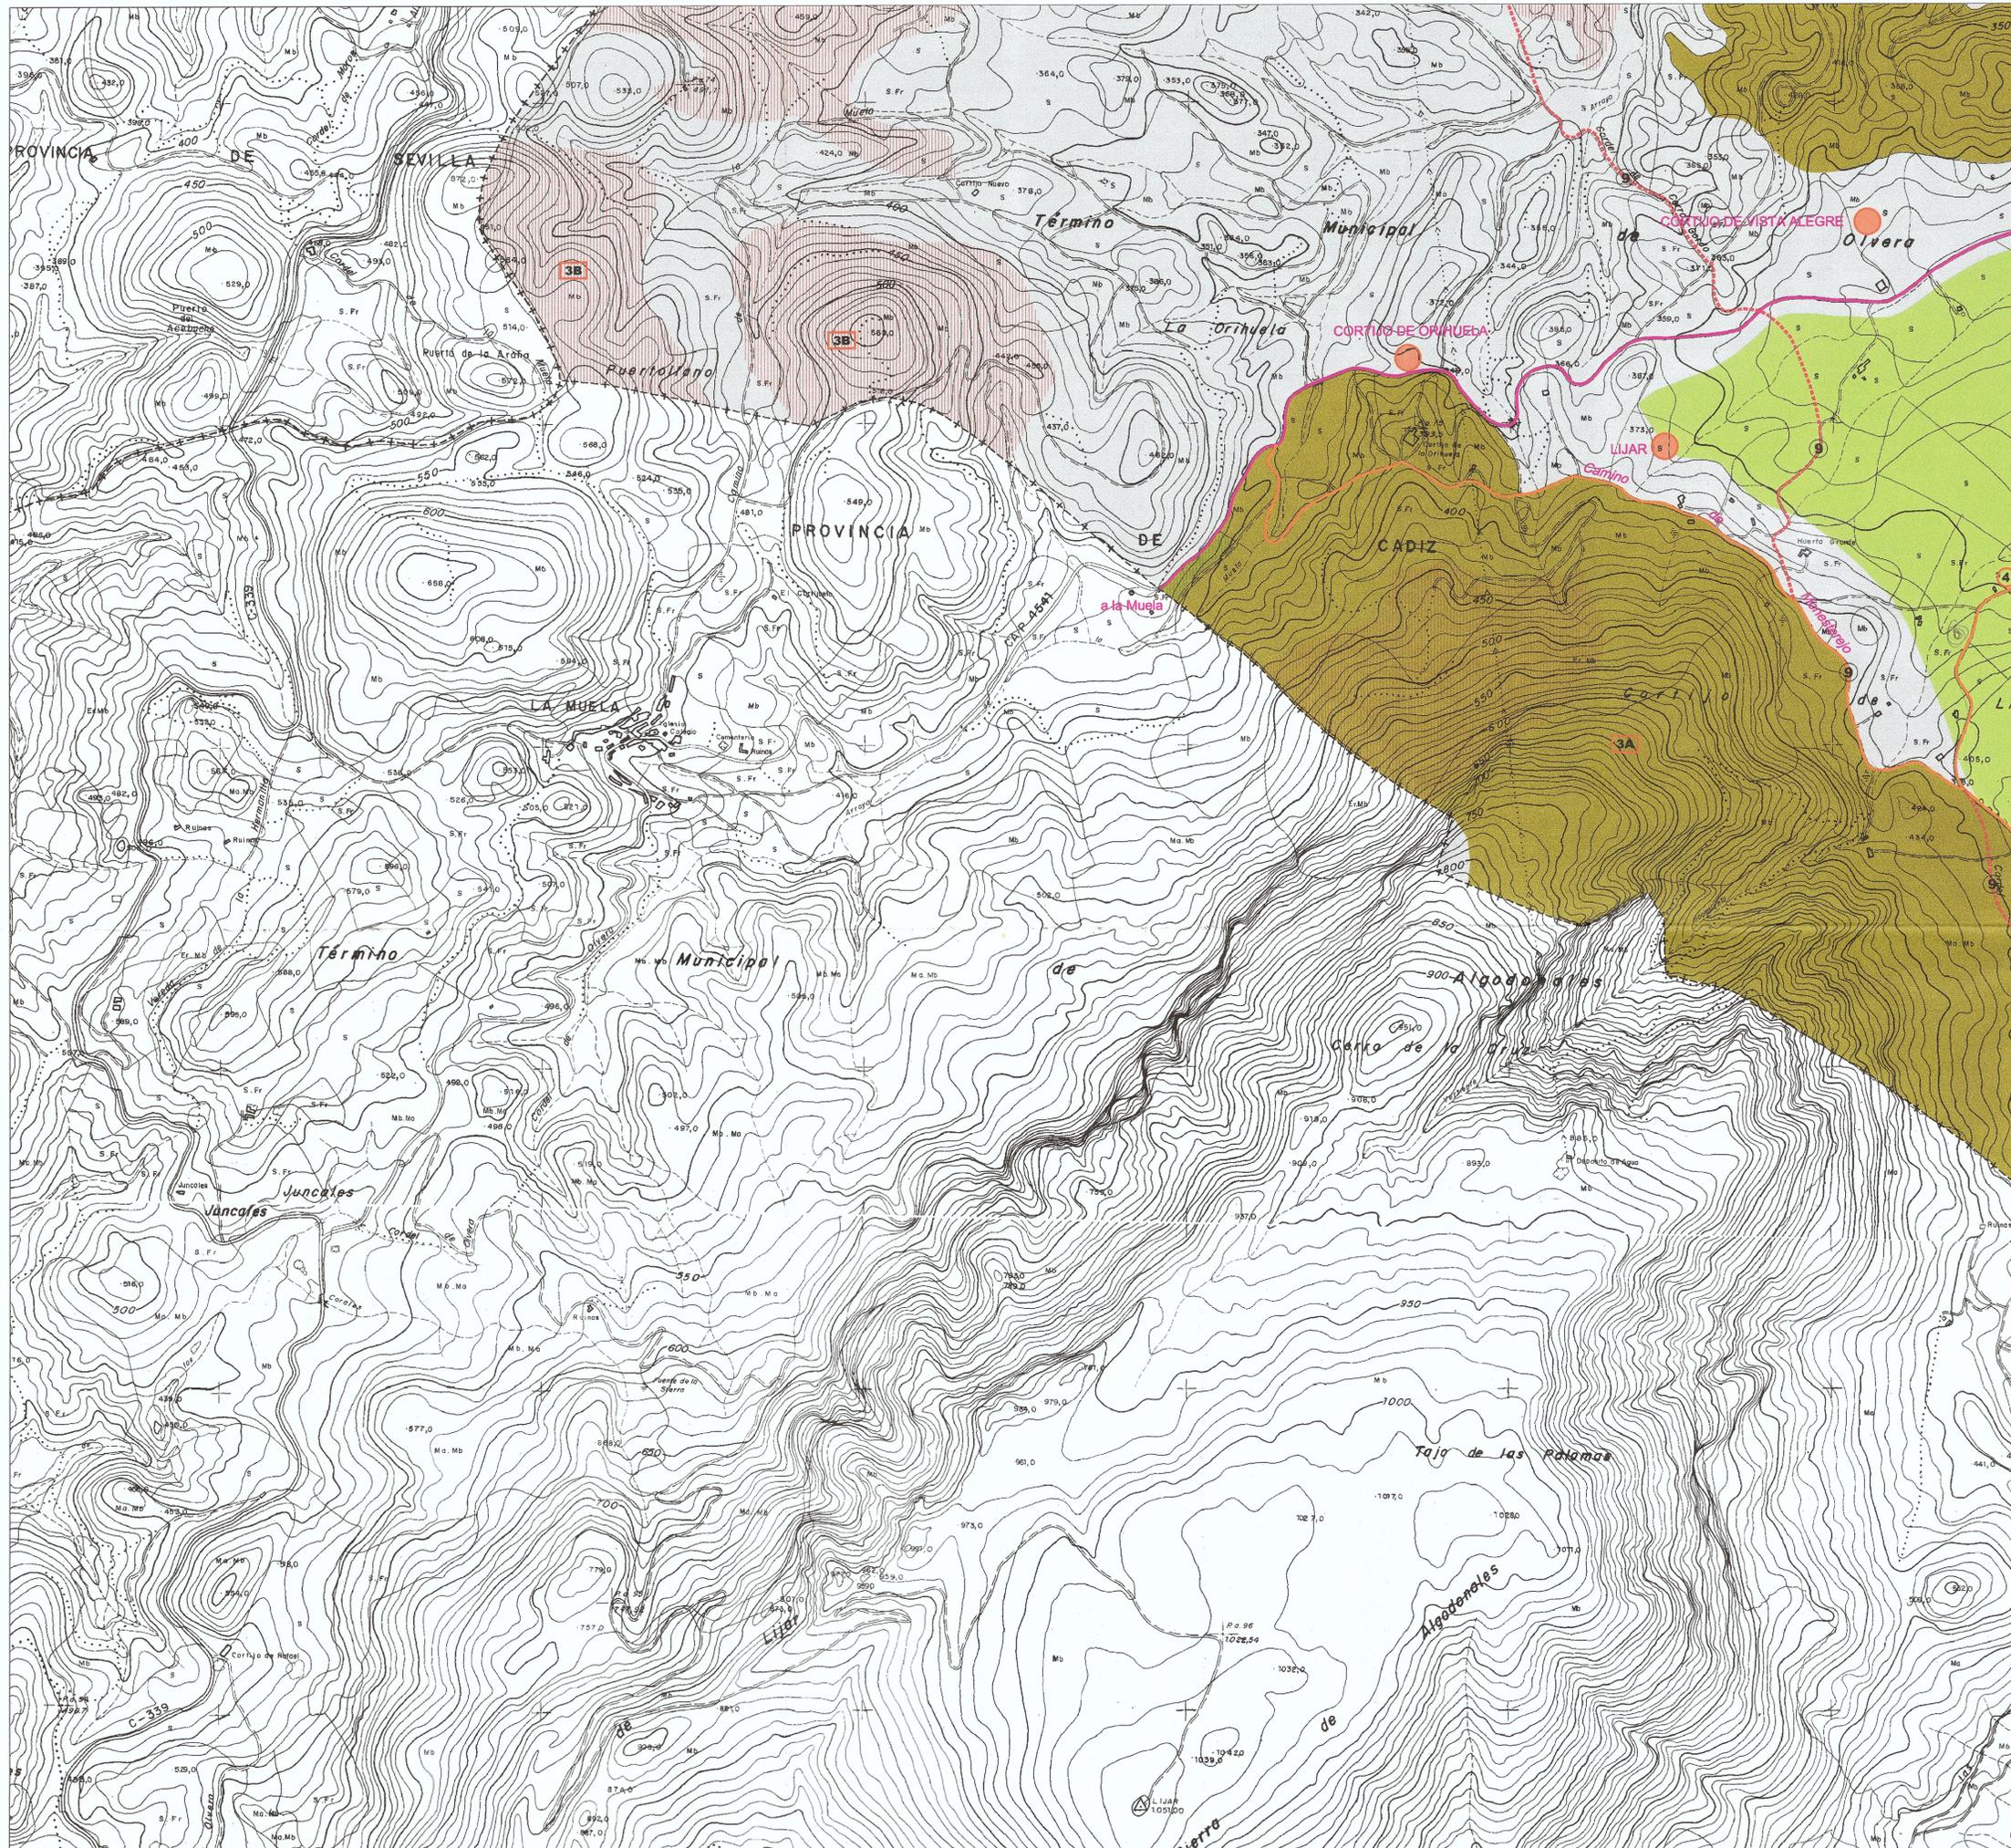

**SISTEMAS GENERALES**

**COMUNICACIONES:**

- RED VIARIA BASICA
- RED VIARIA INTERCOMARCAL
- RED COMARCAL
- RED DE CAMINOS
- VIAS PECUARIAS
- CAÑADAS
- CORDELES
- COLADAS
- Descansaderos
- VIA VERDE

**ESPACIOS LIBRES**

- ESPACIOS LIBRES

**EQUIPAMIENTOS**

- EQUIPAMIENTOS

**INFRAESTRUCTURAS:**

- REDES INFRAESTRUCTURALES
- VERTEDERO DE ESCOMBROS
- VERTEDERO RESIDUOS ORGANICOS
- DEPURADORAS
- DEPOSITOS
- SUBESTACION ELECTRICA

**CLASIFICACION DEL SUELO**

- SUELO URBANO
- SUELO APTO PARA URBANIZAR
- SUELO NO URBANIZABLE:**
- SUELO NO URBANIZABLE COMUN
- SUELO NO URBANIZABLE ESPECIALMENTE PROTEGIDO:

- PROTECCION ECOLOGICA
- 1A PEÑON DE ZAFRAMAGON
- 2A CERRO DE LA FRANCESA
- 3A SIERRA DE LIJAR
- 4A RIVERAS DEL GUADALPORCUN
- 5A RIVERAS DEL GUADAMANIL
- 6A RIO CORBONES
- 7A PEÑON DE MONTIENTER
- 8A CERRO DE LINAREJOS
- 9A PEÑON DE ZAPALDAR
- 10A CERRO DE AYMONTES
- 11A OTRAS RIVERAS Y VAGUADAS

- PROTECCION PAISAJISTICA
- 1B SIERRA DE LAS HARINAS
- 2B LINEA DE CORNISA S-SE
- 3B VEGETACION NATURAL

- PROTECCION ESPARCIMIENTO Y RECREO
- 1C PUENTE DEL PRADO
- 2C ARROYOS CHACON Y ADELFOSO
- 3C ERMITA NTRA.SRA. DE LOS REMEDIOS
- 4C NAVALAGRULLA
- 5C RIO CORBONES

- ZONA DE PROTECCION VIA VERDE
- ZONA DE PROTECCION DEL CONJUNTO HISTORICO ARTISTICO
- ZONA DE PROTECCION DEL NUCLEO URBANO
- ZONA DE PROTECCION AGRICOLA:**
- POTENCIAL - REGADIO
- OLIVARES
- ZONA AFECTACION A-382
- ZONA DE PROTECCION ARQUEOLOGICA

**POBLAMIENTO**

1	NP	OLVERA	NUCLEO POBLACION
2	CL	GUADAMANIL	CASAS LABOR
3	CA	ZAFRAMAGON	CASERIO
4	CL	LIJAR	CASAS LABOR

1	2						
3	4	5	6	7			
8	9	10	11	12			
		13	14				

	ZONAS DE AFECTACION DE CAUCES NATURALES
	RIO GUADALMANIL
	RIO GUADALPORCUN
	RIO CORBONES
	ARROYO DE ZAHARA
	ARROYO DEL SALADO
	ARROYO ADELFOSO
	ARROYO CHACON

Diputación de Cádiz

**NORMAS SUBSIDIARIAS DE PLANEAMIENTO MUNICIPAL OLVERA**

TEXTO REFUNDIDO

PLANO: ESTRUCTURA GENERAL Y ORGANICA DEL TERRITORIO CLASIFICACION DEL SUELO

FECHA: JULIO 1999  
ESCALA: 1/10.000  
PLANO N°: 2

Aprobado por el Pleno del Excmo. Ayuntamiento de Olvera en sesión celebrada el día 19 de mayo de 1999