

SISTEMAS GENERALES

COMUNICACIONES:

- RED VIARIA BASICA
- RED VIARIA INTERCOMARCAL
- RED COMARCAL
- RED DE CAMINOS
- VIA VERDE
- CAÑADAS
- CORDELES
- COLADAS
- VÍAS PECUARIAS
- Descansaderos

ESPACIOS LIBRES

- ESPACIOS LIBRES

EQUIPAMIENTOS

- EQUIPAMIENTOS

INFRAESTRUCTURAS:

- REDES INFRAESTRUCTURALES
- VERTEDERO DE ESCOMBROS
- VERTEDERO RESIDUOS ORGANICOS
- DEPURADORAS
- DEPOSITOS
- SUBSTACION ELECTRICA

CLASIFICACION DEL SUELO

- SUELO URBANO
- SUELO APTO PARA URBANIZAR
- SUELO NO URBANIZABLE:**
- SUELO NO URBANIZABLE COMUN
- SUELO NO URBANIZABLE ESPECIALMENTE PROTEGIDO:

- PROTECCION ECOLOGICA
- 1A PEÑON DE ZAFRAMAGON
- 2A CERRO DE LA FRANCESA
- 3A SIERRA DE LIJAR
- 4A RIVERAS DEL GUADALPORCUN
- 5A RIVERAS DEL GUADAMANIL
- 6A RIO CORBONES
- 7A PEÑON DE MONTENTIER
- 8A CERRO DE LINAREJOS
- 9A PEÑON DE ZAPALDAR
- 10A CERRO DE AYMONTES
- 11A OTRAS RIVERAS Y VAGUADAS

- PROTECCION PAISAJISTICA
- 1B SIERRA DE LAS HARINAS
- 2B LINEA DE CORNISA S-SE
- 3B VEGETACION NATURAL

- PROTECCION ESPARCIMIENTO Y RECREO
- 1C PUENTE DEL PRADO
- 2C ARROYOS CHACON Y ADELFOSO
- 3C ERMITA NTRA.SRA. DE LOS REMEDIOS
- 4C NAVALAGRULLA
- 5C RIO CORBONES

- ZONA DE PROTECCION VIA VERDE
- ZONA DE PROTECCION DEL CONJUNTO HISTORICO ARTISTICO
- ZONA DE PROTECCION DEL SUELO URBANO
- ZONA DE PROTECCION AGRICOLA:**
- POTENCIAL - REGADIO
- OLIVARES
- ZONA AFECION A-382
- ZONA DE PROTECCION ARQUEOLOGICA

POBLAMIENTO

1	NP	OLVERA	NUCLEO POBLACION
2	CL	GUADAMANIL	CASAS LABOR
3	CA	ZAFRAMAGON	CASERIO
4	CL	LIJAR	CASAS LABOR


	1	2						ZONAS DE AFECION DE CAUCES NATURALES
	3	4	5	6	7			RIO GUADALMANIL
								RIO GUADALPORCUN
								RIO CORBONES
								ARROYO DE ZAHARA
								ARROYO DEL SALADO
								ARROYO ADELFOSO
								ARROYO CHACON

Diputación de Cádiz AREA DE COOPERACION Y ASISTENCIA A MUNICIPIOS
S.A.M. OLVERA

NORMAS SUBSIDIARIAS DE PLANEAMIENTO MUNICIPAL OLVERA

TEXTO REFUNDIDO

PLANO: **ESTRUCTURA GENERAL Y ORGANICA DEL TERRITORIO CLASIFICACION DEL SUELO** FECHA: JULIO 1999 PLANO N°
ESCALA: 1/10.000 **2**

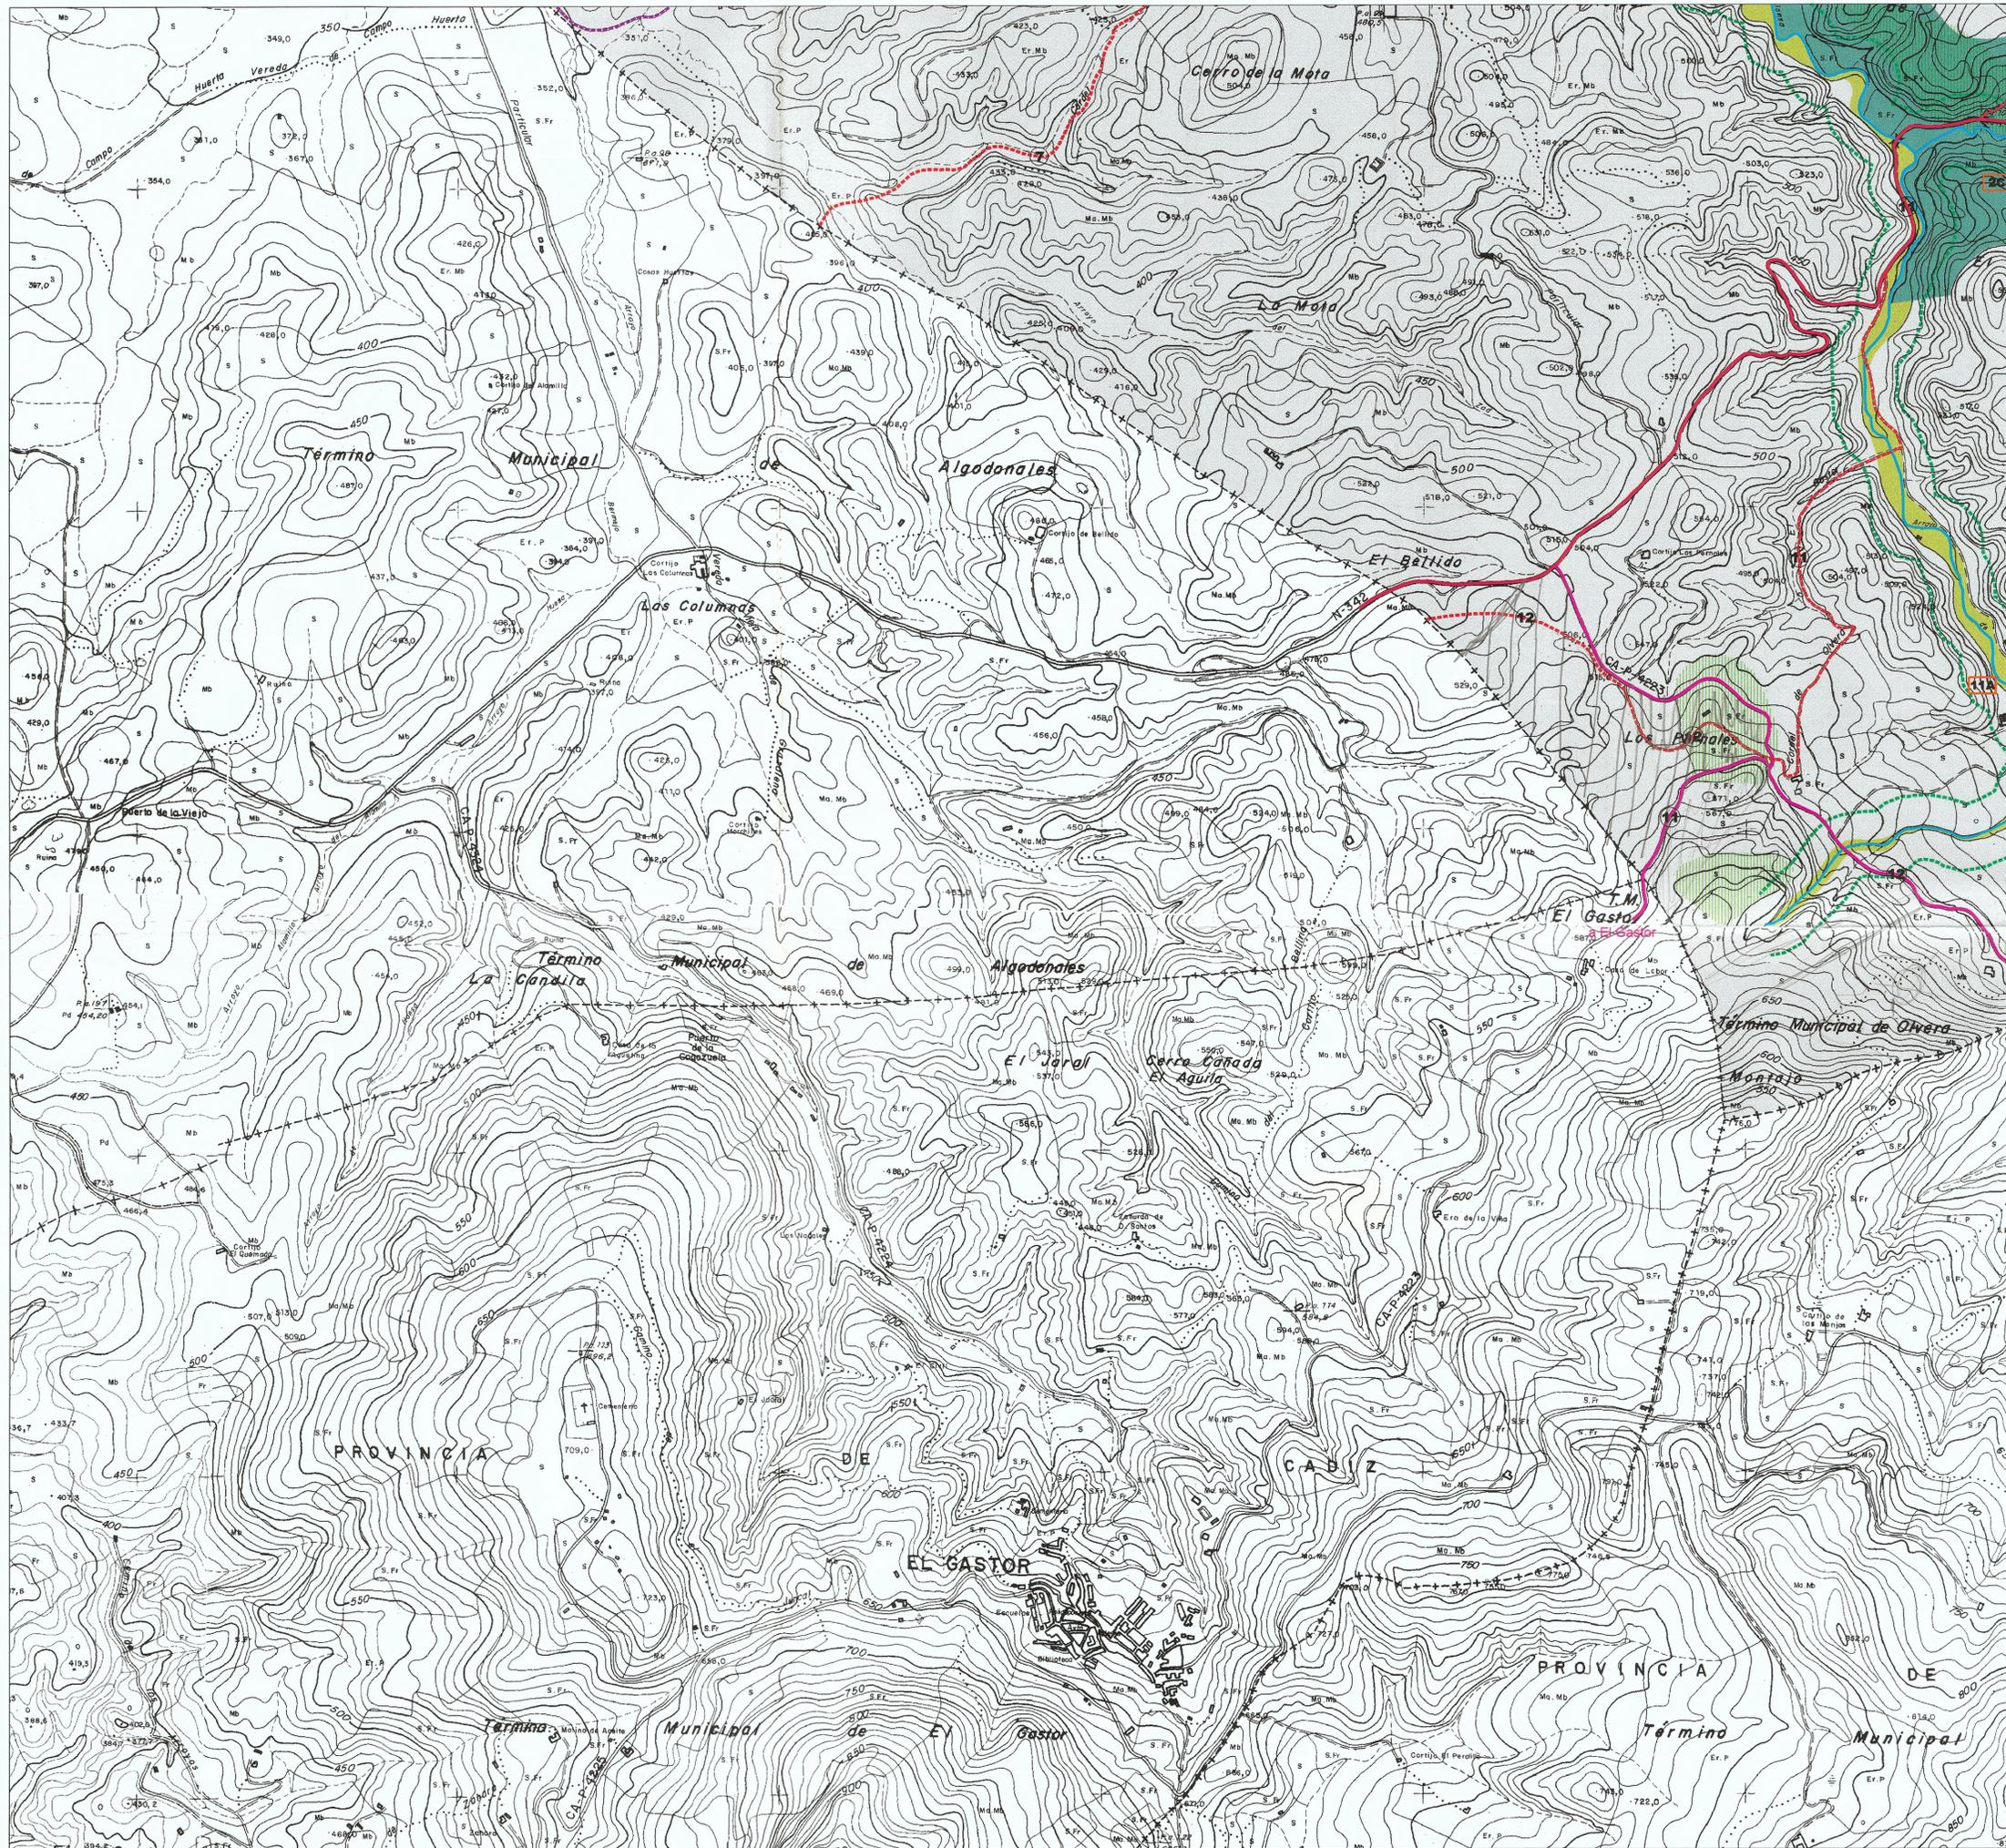

SISTEMAS GENERALES

COMUNICACIONES:

- RED VIARIA BASICA
- RED VIARIA INTERCOMARCAL
- RED COMARCAL
- RED DE CAMINOS
- VIA VERDE
- CAÑADAS
- CORDELES
- COLADAS
- VIAS PECUARIAS
- Trazado orientativo
- Descansaderos

ESPACIOS LIBRES

EQUIPAMIENTOS

INFRAESTRUCTURAS:

- REDES INFRAESTRUCTURALES
- VERTEDERO DE ESCOMBROS
- VERTEDERO RESIDUOS ORGANICOS
- DEPURADORAS
- DEPOSITOS
- SUBSTACION ELECTRICA

CLASIFICACION DEL SUELO

SUELO URBANO **SUELO APTO PARA URBANIZAR**

SUELO NO URBANIZABLE:

- SUELO NO URBANIZABLE COMUN
- SUELO NO URBANIZABLE ESPECIALMENTE PROTEGIDO:

PROTECCION ECOLOGICA

- 1A PEÑON DE ZAFRAMAGON
- 2A CERRO DE LA FRANCESA
- 3A SIERRA DE LIJAR
- 4A RIVERAS DEL GUADALPORCUN
- 5A RIVERAS DEL GUADAMANIL
- 6A RIO CORBONES
- 7A PEÑON DE MONTENTIER
- 8A CERRO DE LINAREJOS
- 9A PEÑON DE ZAPAPALDAR
- 10A CERRO DE AYMONTES
- 11A OTRAS RIVERAS Y VAGUADAS

PROTECCION PAISAJISTICA

- 1B SIERRA DE LAS HARINAS
- 2B LINEA DE CORNISA S-SE
- 3B VEGETACION NATURAL

PROTECCION ESPARCIMIENTO Y RECREO

- 1C PUENTE DEL PRADO
- 2C ARROYOS CHACON Y ADELFOSO
- 3C ERMITA NTRA.SRA. DE LOS REMEDIOS
- 4C NAVALAGRULLA
- 5C RIO CORBONES

ZONA DE PROTECCION VIA VERDE

ZONA DE PROTECCION DEL CONJUNTO HISTORICO ARTISTICO

ZONA DE PROTECCION DEL NUCLEO URBANO

ZONA DE PROTECCION AGRICOLA:

- POTENCIAL - REGADIO
- OLIVARES

ZONA AFECION A-382

ZONA DE PROTECCION ARQUEOLOGICA

POBLAMIENTO

1	NP	OLVERA	NUCLEO POBLACION
2	CL	GUADAMANIL	CASAS LABOR
3	CA	ZAFRAMAGON	CASERIO
4	CL	LIJAR	CASAS LABOR

1	2	ZONAS DE AFECION DE CAUCES NATURALES	
3	4	RIO	GUADALMANIL
5	6	RIO	GUADALPORCUN
7	8	RIO	CORBONES
9	10	ARROYO	DE ZAHARA
11	12	ARROYO	DEL SALADO
13	14	ARROYO	ADELFOSO
		ARROYO	CHACON

Diputación de Cádiz

NORMAS SUBSIDIARIAS DE PLANEAMIENTO MUNICIPAL OLVERA

TEXTO REFUNDIDO

PLANO: **ESTRUCTURA GENERAL Y ORGANICA DEL TERRITORIO CLASIFICACION DEL SUELO**

FECHA: JULIO 1999

ESCALA: 1/10.000

PLANO N.º **2**

AREA DE COOPERACION Y ASISTENCIA A MUNICIPIOS S.A.M. OLVERA