


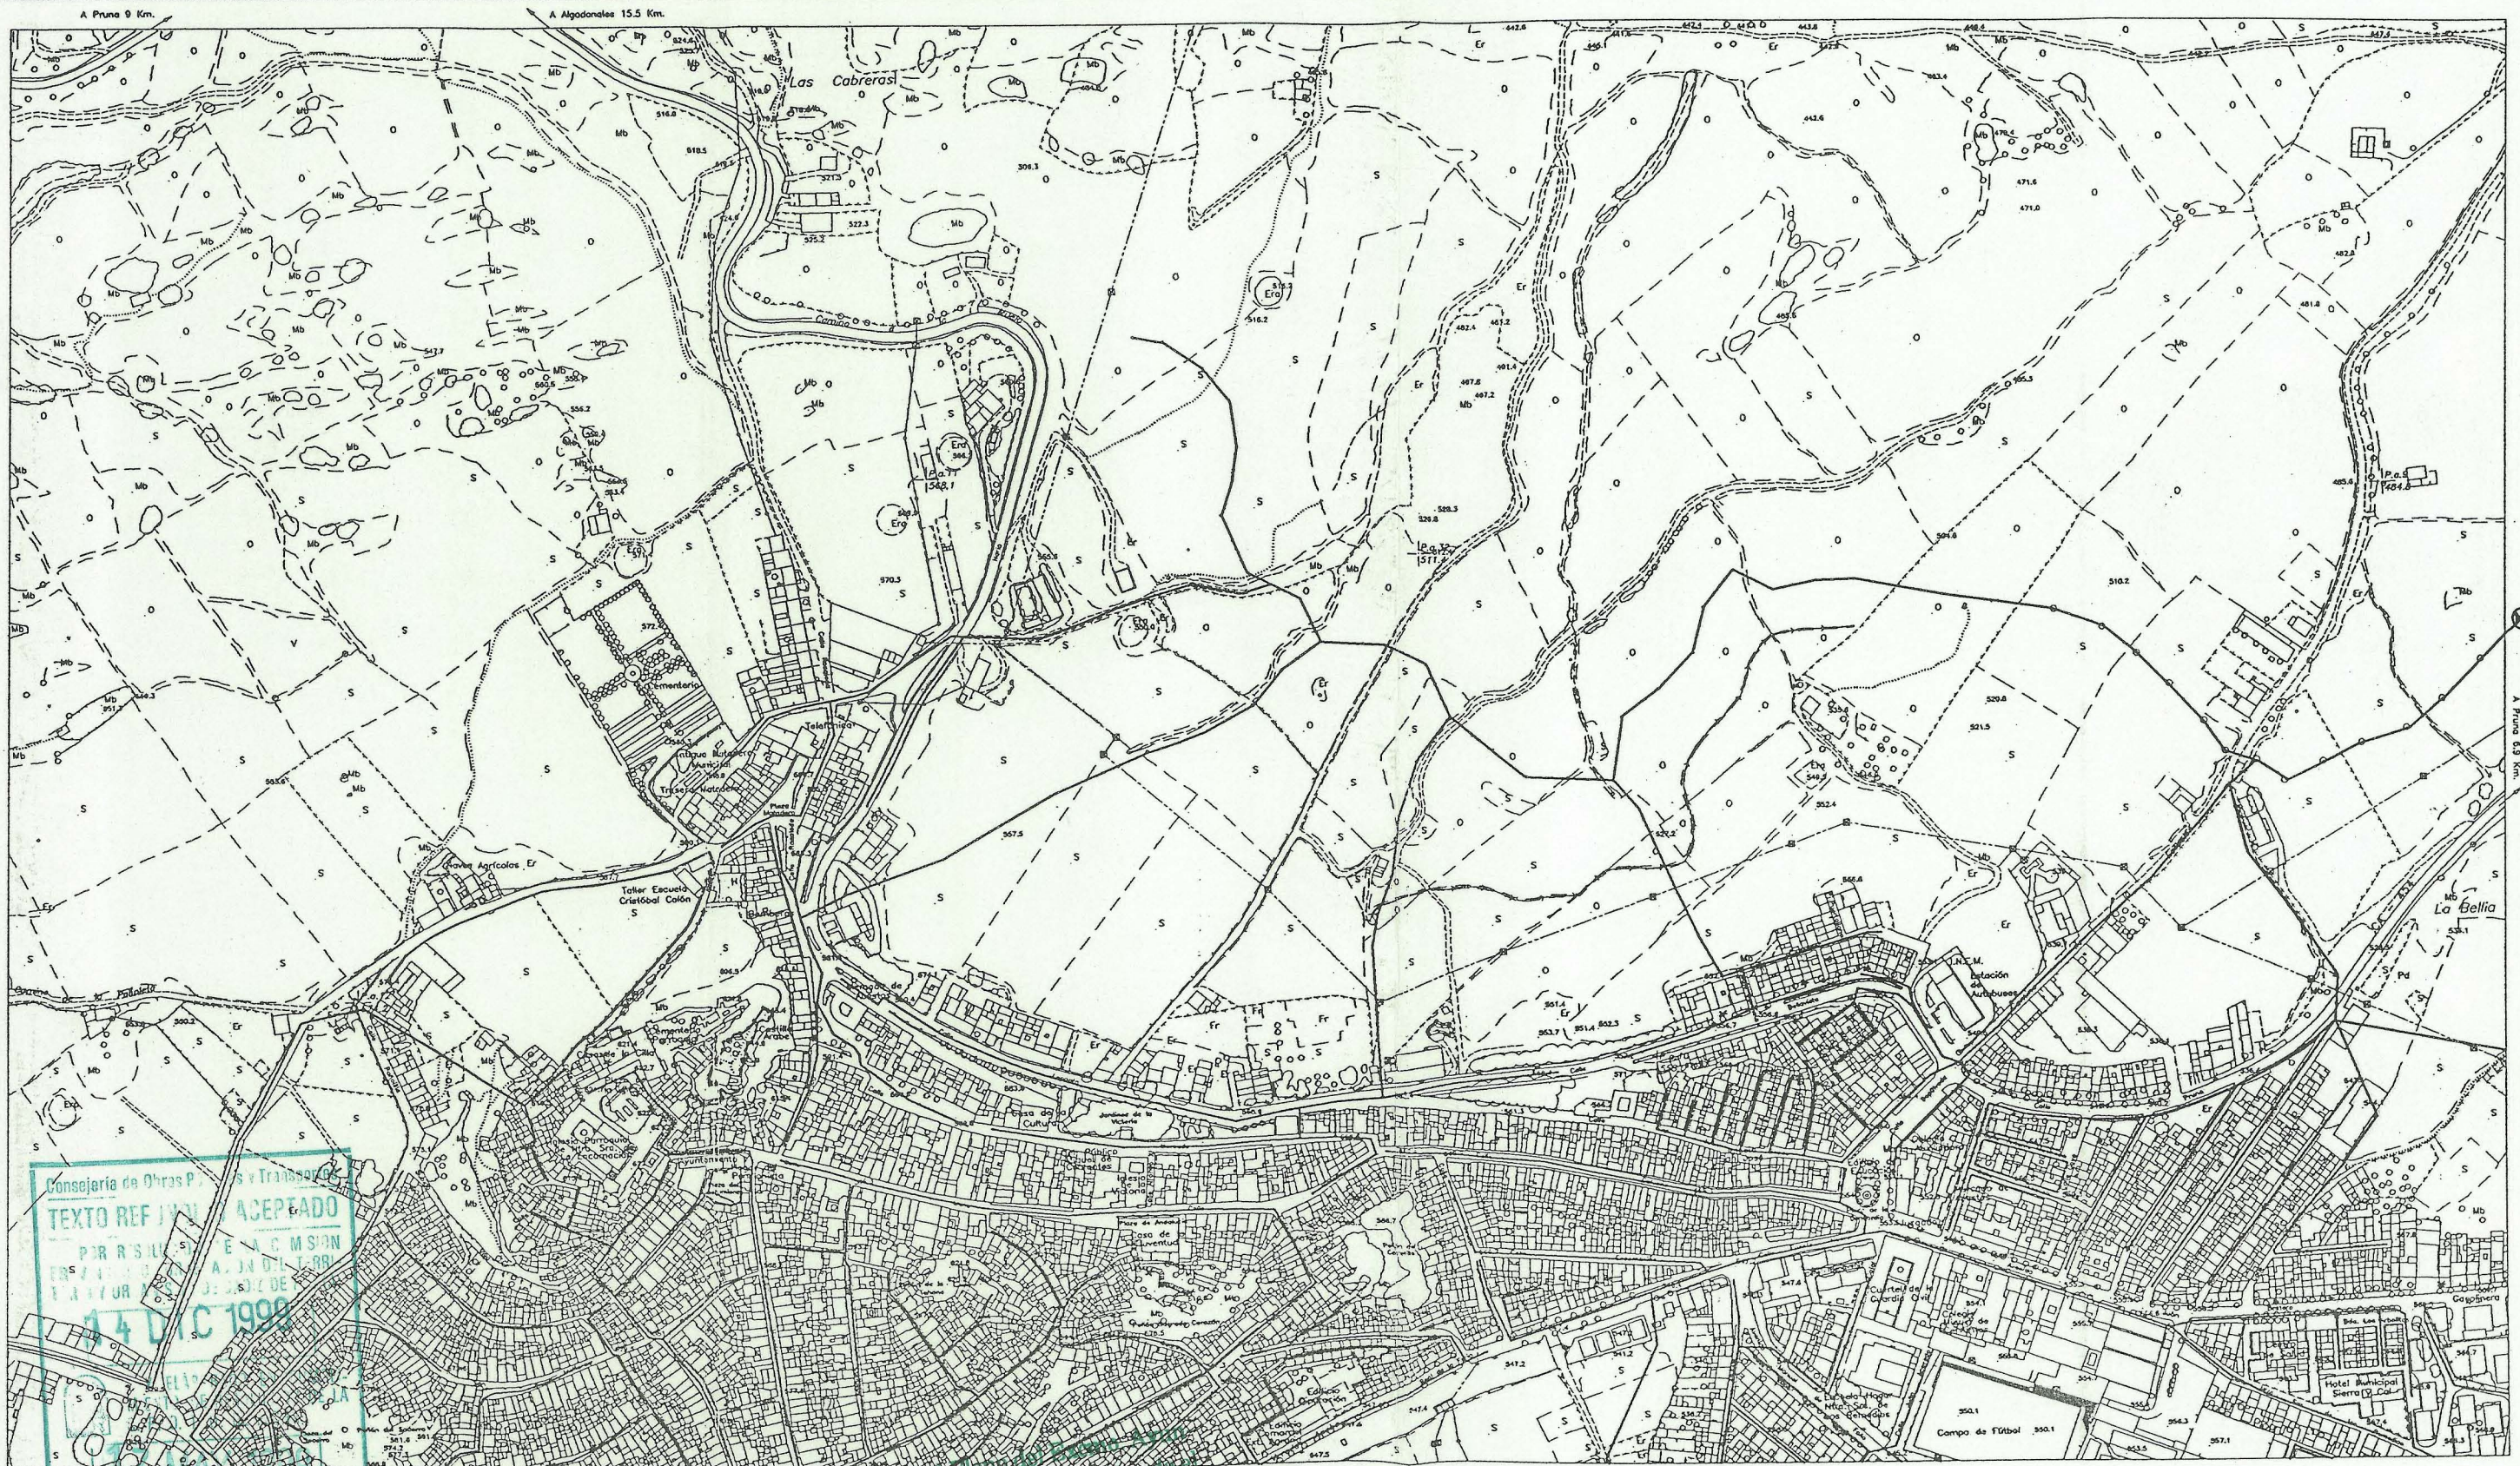

Consejería de Obras Públicas y Transportes
TEXTO REF. ACEPTADO
 PARA SU INSCRIPCIÓN EN EL REGISTRO DE LA PROPIEDAD
 A. J. N. O. L. 1999
 14 DIC 1999


DIBUJADO: SAM OLVERA
 SECRETARIO DE LA COMISIÓN PROVINCIAL
 de Ordenación del Territorio y Urbanismo
 Fdo.: Antonio Ruiz Peláez

— RED DE SANEAMIENTO
 — FINAL DE RED
 ⓧ ESTACION DEPURADORA RESIDUALES


Aprobado por el Pleno del Ayuntamiento de Olvera, en sesión celebrada el día 19 de Agosto de 1999
 El SECRETARIO GENERAL
 H. A. A. A.



DISTRIBUCION DE HOJAS

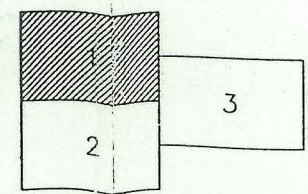

ESQUEMA PROVINCIAL

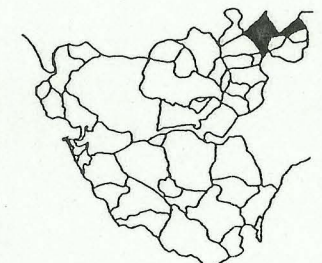

Diputación de Cádiz AREA DE COOPERACION Y ASISTENCIA A MUNICIPIOS SERVICIO DE ASISTENCIA A MUNICIPIOS		
ENCUESTA DE INFRAESTRUCTURA Y EQUIPAMIENTO LOCAL		
NUCLEO OLVERA	MUNICIPIO OLVERA	
TITULO DEL PLANO RED DE SANEAMIENTO		
ESCALA 1 : 2.000	HOJA 1 DE 3	PLANO No 3
TERCERA FASE 1995		

A Aguilas 16.1 Km.



A Algeciras 23.3 Km.

A Algodonales 21.2 Km.

DIBUJADO SAM OLVERA
JUNTA DE ANDALUCIA

Secretario de la Comisión Provincial
de Ordenación del Territorio y
Urbanismo

Fdo.: Antonio Ruiz Paláez

SUPERVISADO : ENCUESTA INFRAESTR. 1991

LEYENDA


- RED DE SANEAMIENTO
- FINAL DE RED
- ⊗ ESTACION DEPURADORA RESIDUALES




Aprobado por el Pleno del Excmo. Ayuntamiento de Olvera, en sesión celebrada el día 19 de Agosto de 1999
EL SECRETARIO GENERAL.

[Signature]

DISTRIBUCION DE HOJAS

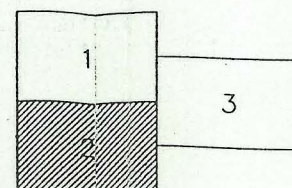

ESQUEMA PROVINCIAL

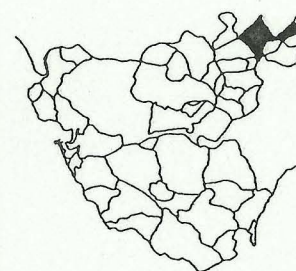

Diputación de Cádiz

AREA DE COOPERACION Y
ASISTENCIA A MUNICIPIOS
SERVICIO DE ASISTENCIA A MUNICIPIOS


ENCUESTA DE INFRAESTRUCTURA Y EQUIPAMIENTO LOCAL

NUCLEO OLVERA MUNICIPIO OLVERA

TITULO DEL PLANO RED DE SANEAMIENTO

ESCALA 1 : 2.000 HOJA 2 DE 3 PLANO No

TERCERA FASE 1995 3

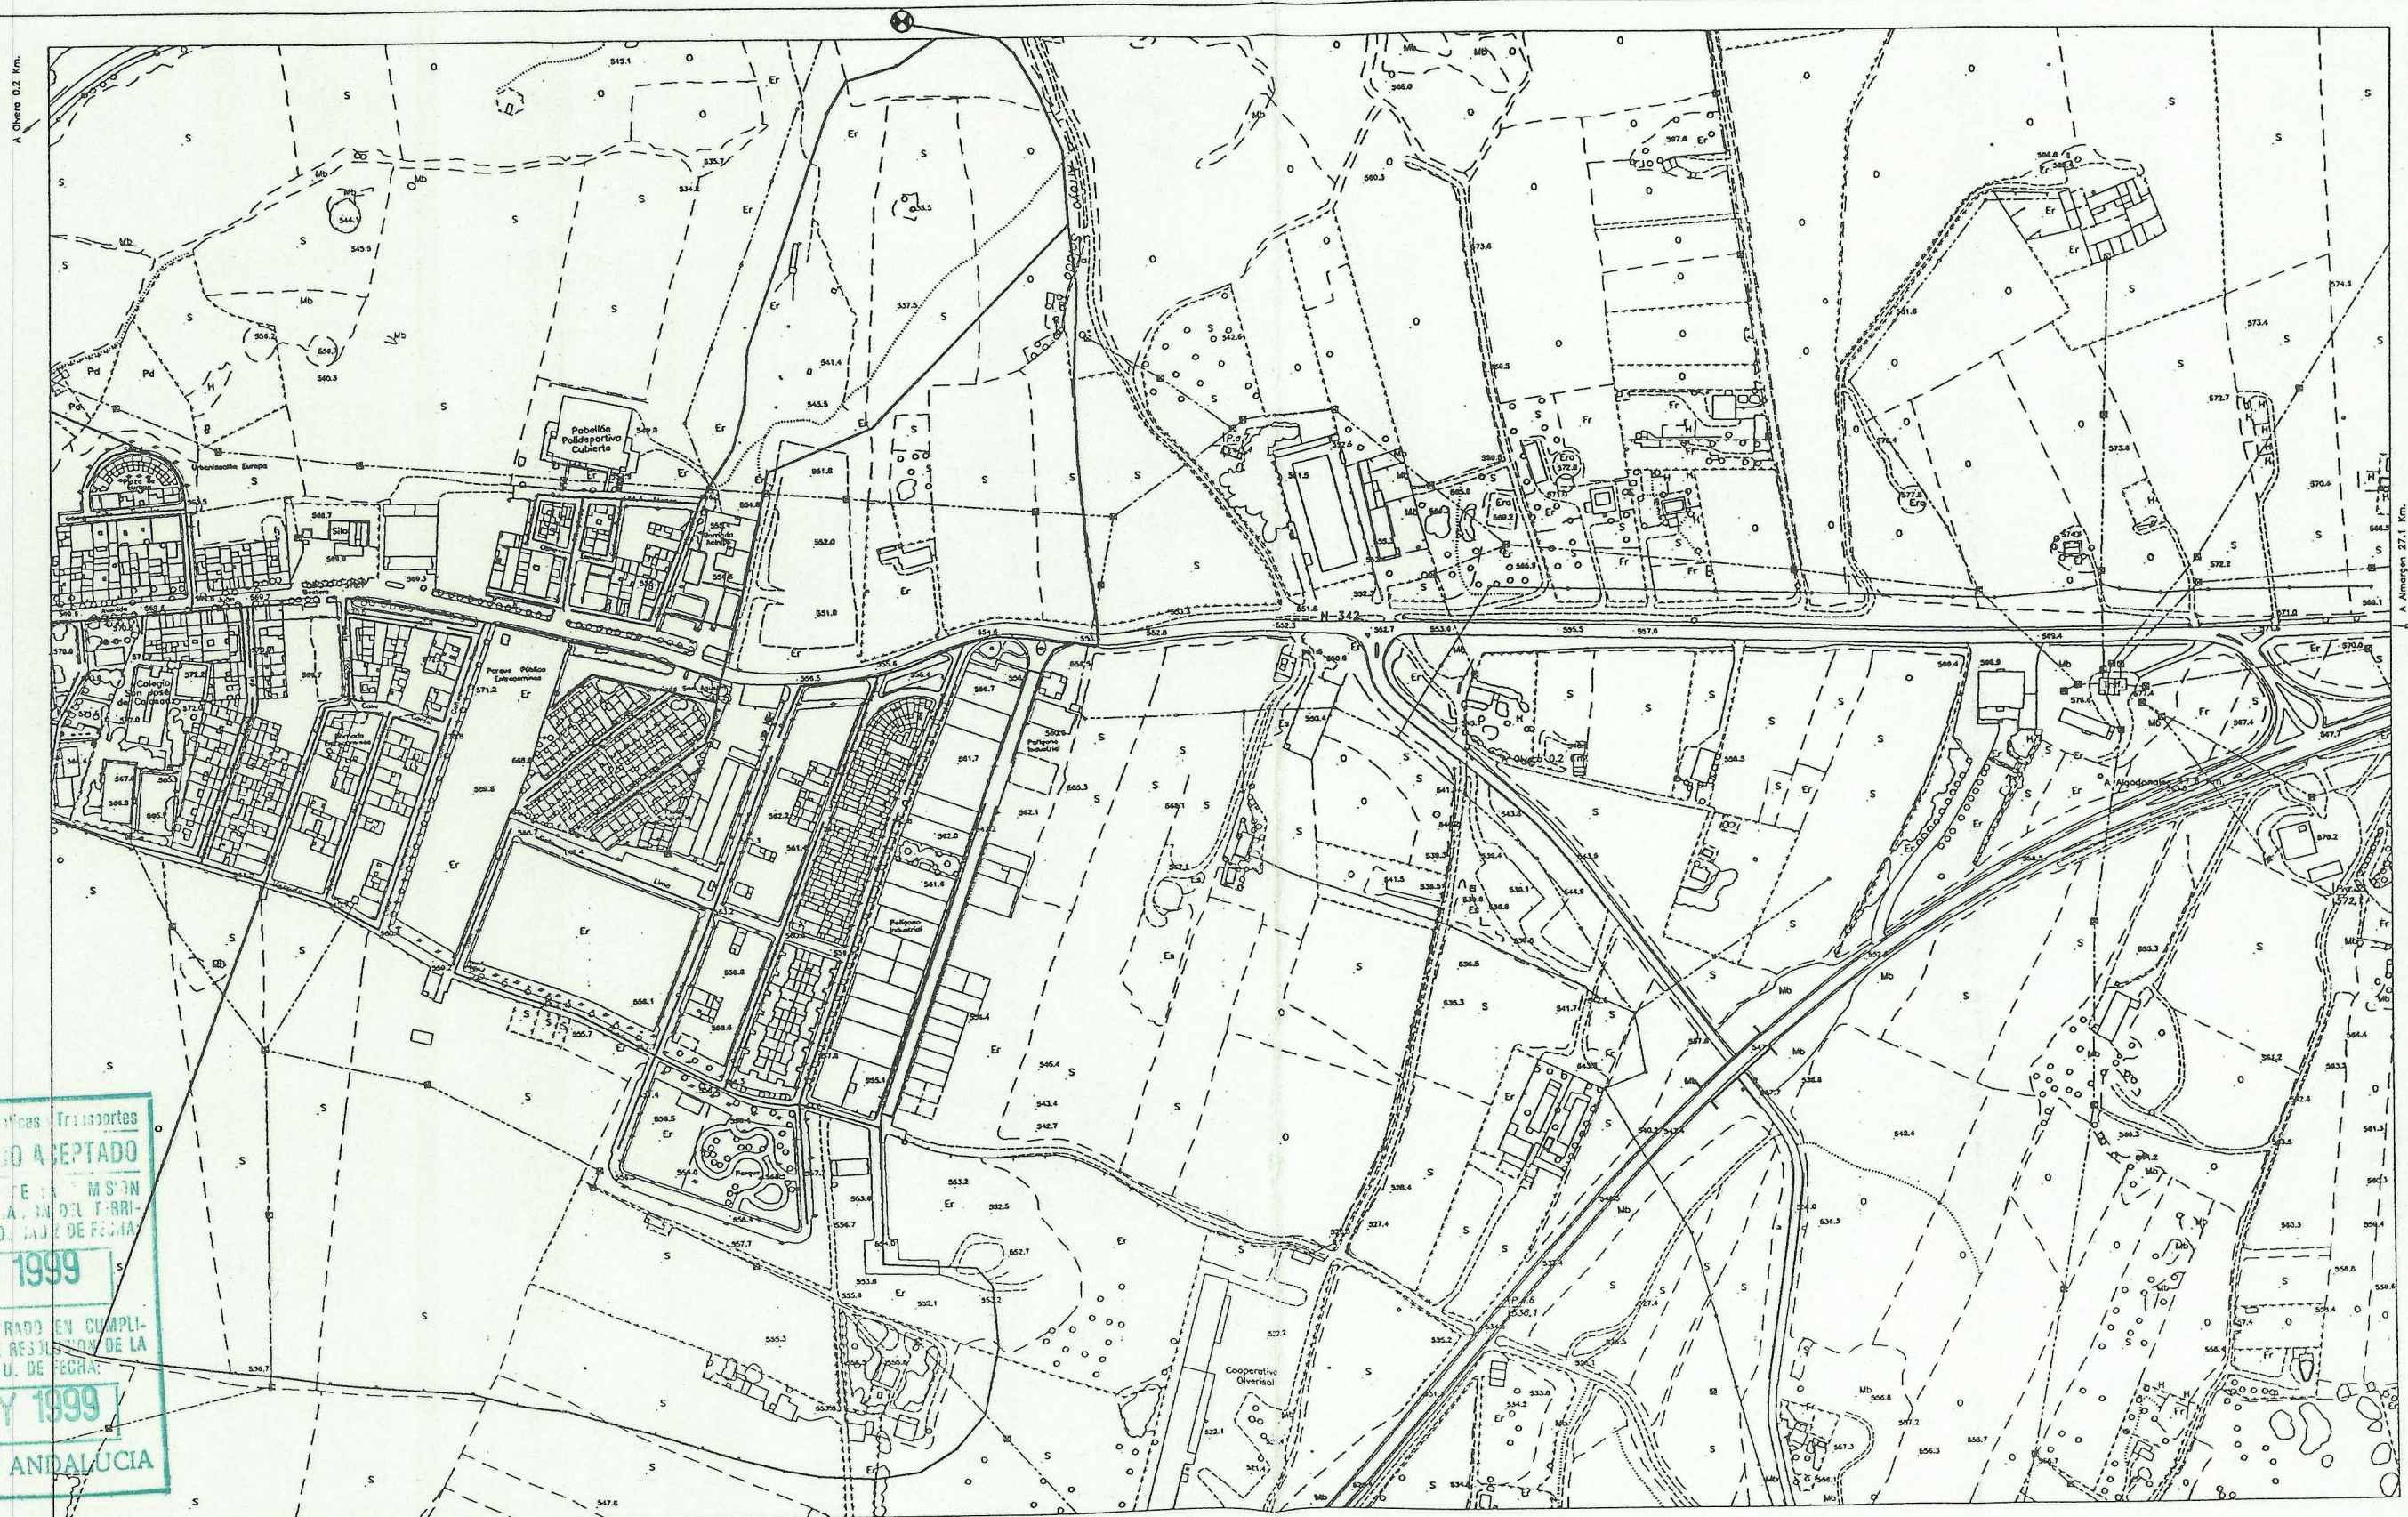

Consejería de Obras Públicas y Transportes
TEXTO REFUNDIDO ACEPTADO
 POR RESOLUCIÓN DE LA COMISIÓN
 PROVINCIAL DE ORDENACIÓN DEL TERRITORIO
 Y URBANISMO DE CÁDIZ DE FECHA:
14 DIC 1999
 Y ELABORADO EN CUMPLIMIENTO DE RESOLUCIÓN DE LA
 C. P. O. T. U. DE FECHA:
17 MAY 1999
JUNTA DE ANDALUCÍA


Secretario de la Comisión Provincial
 de Ordenación del Territorio y
 Urbanismo
 DIBUJADO SAM OLVERA

Fdo.: Antonio Ruiz Peláez




Aprobado por el Pleno del Excmo. Ayuntamiento de Olvera, en sesión celebrada el día 19 de Agosto de 1999
EL SECRETARIO GENERAL,
[Firma]
 RED DE SANEAMIENTO
 FINAL DE RED
 ESTACION DEPURADORA RESIDUALES

DISTRIBUCION DE HOJAS

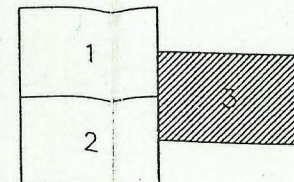

ESQUEMA PROVINCIAL

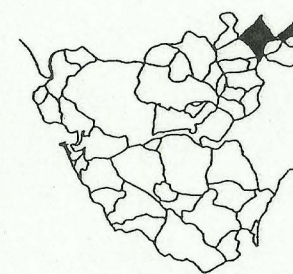

Diputación de Cádiz		AREA DE COOPERACION Y ASISTENCIA A MUNICIPIOS SERVICIO DE ASISTENCIA A MUNICIPIOS	
		ENCUESTA DE INFRAESTRUCTURA Y EQUIPAMIENTO LOCAL	
NÚCLEO	OLVERA	MUNICIPIO	OLVERA
TÍTULO DEL PLANO			
RED DE SANEAMIENTO			
ESCALA	1 : 2.000	HOJA 3 DE 3	PLANO Nº
TERCERA FASE 1995			3