


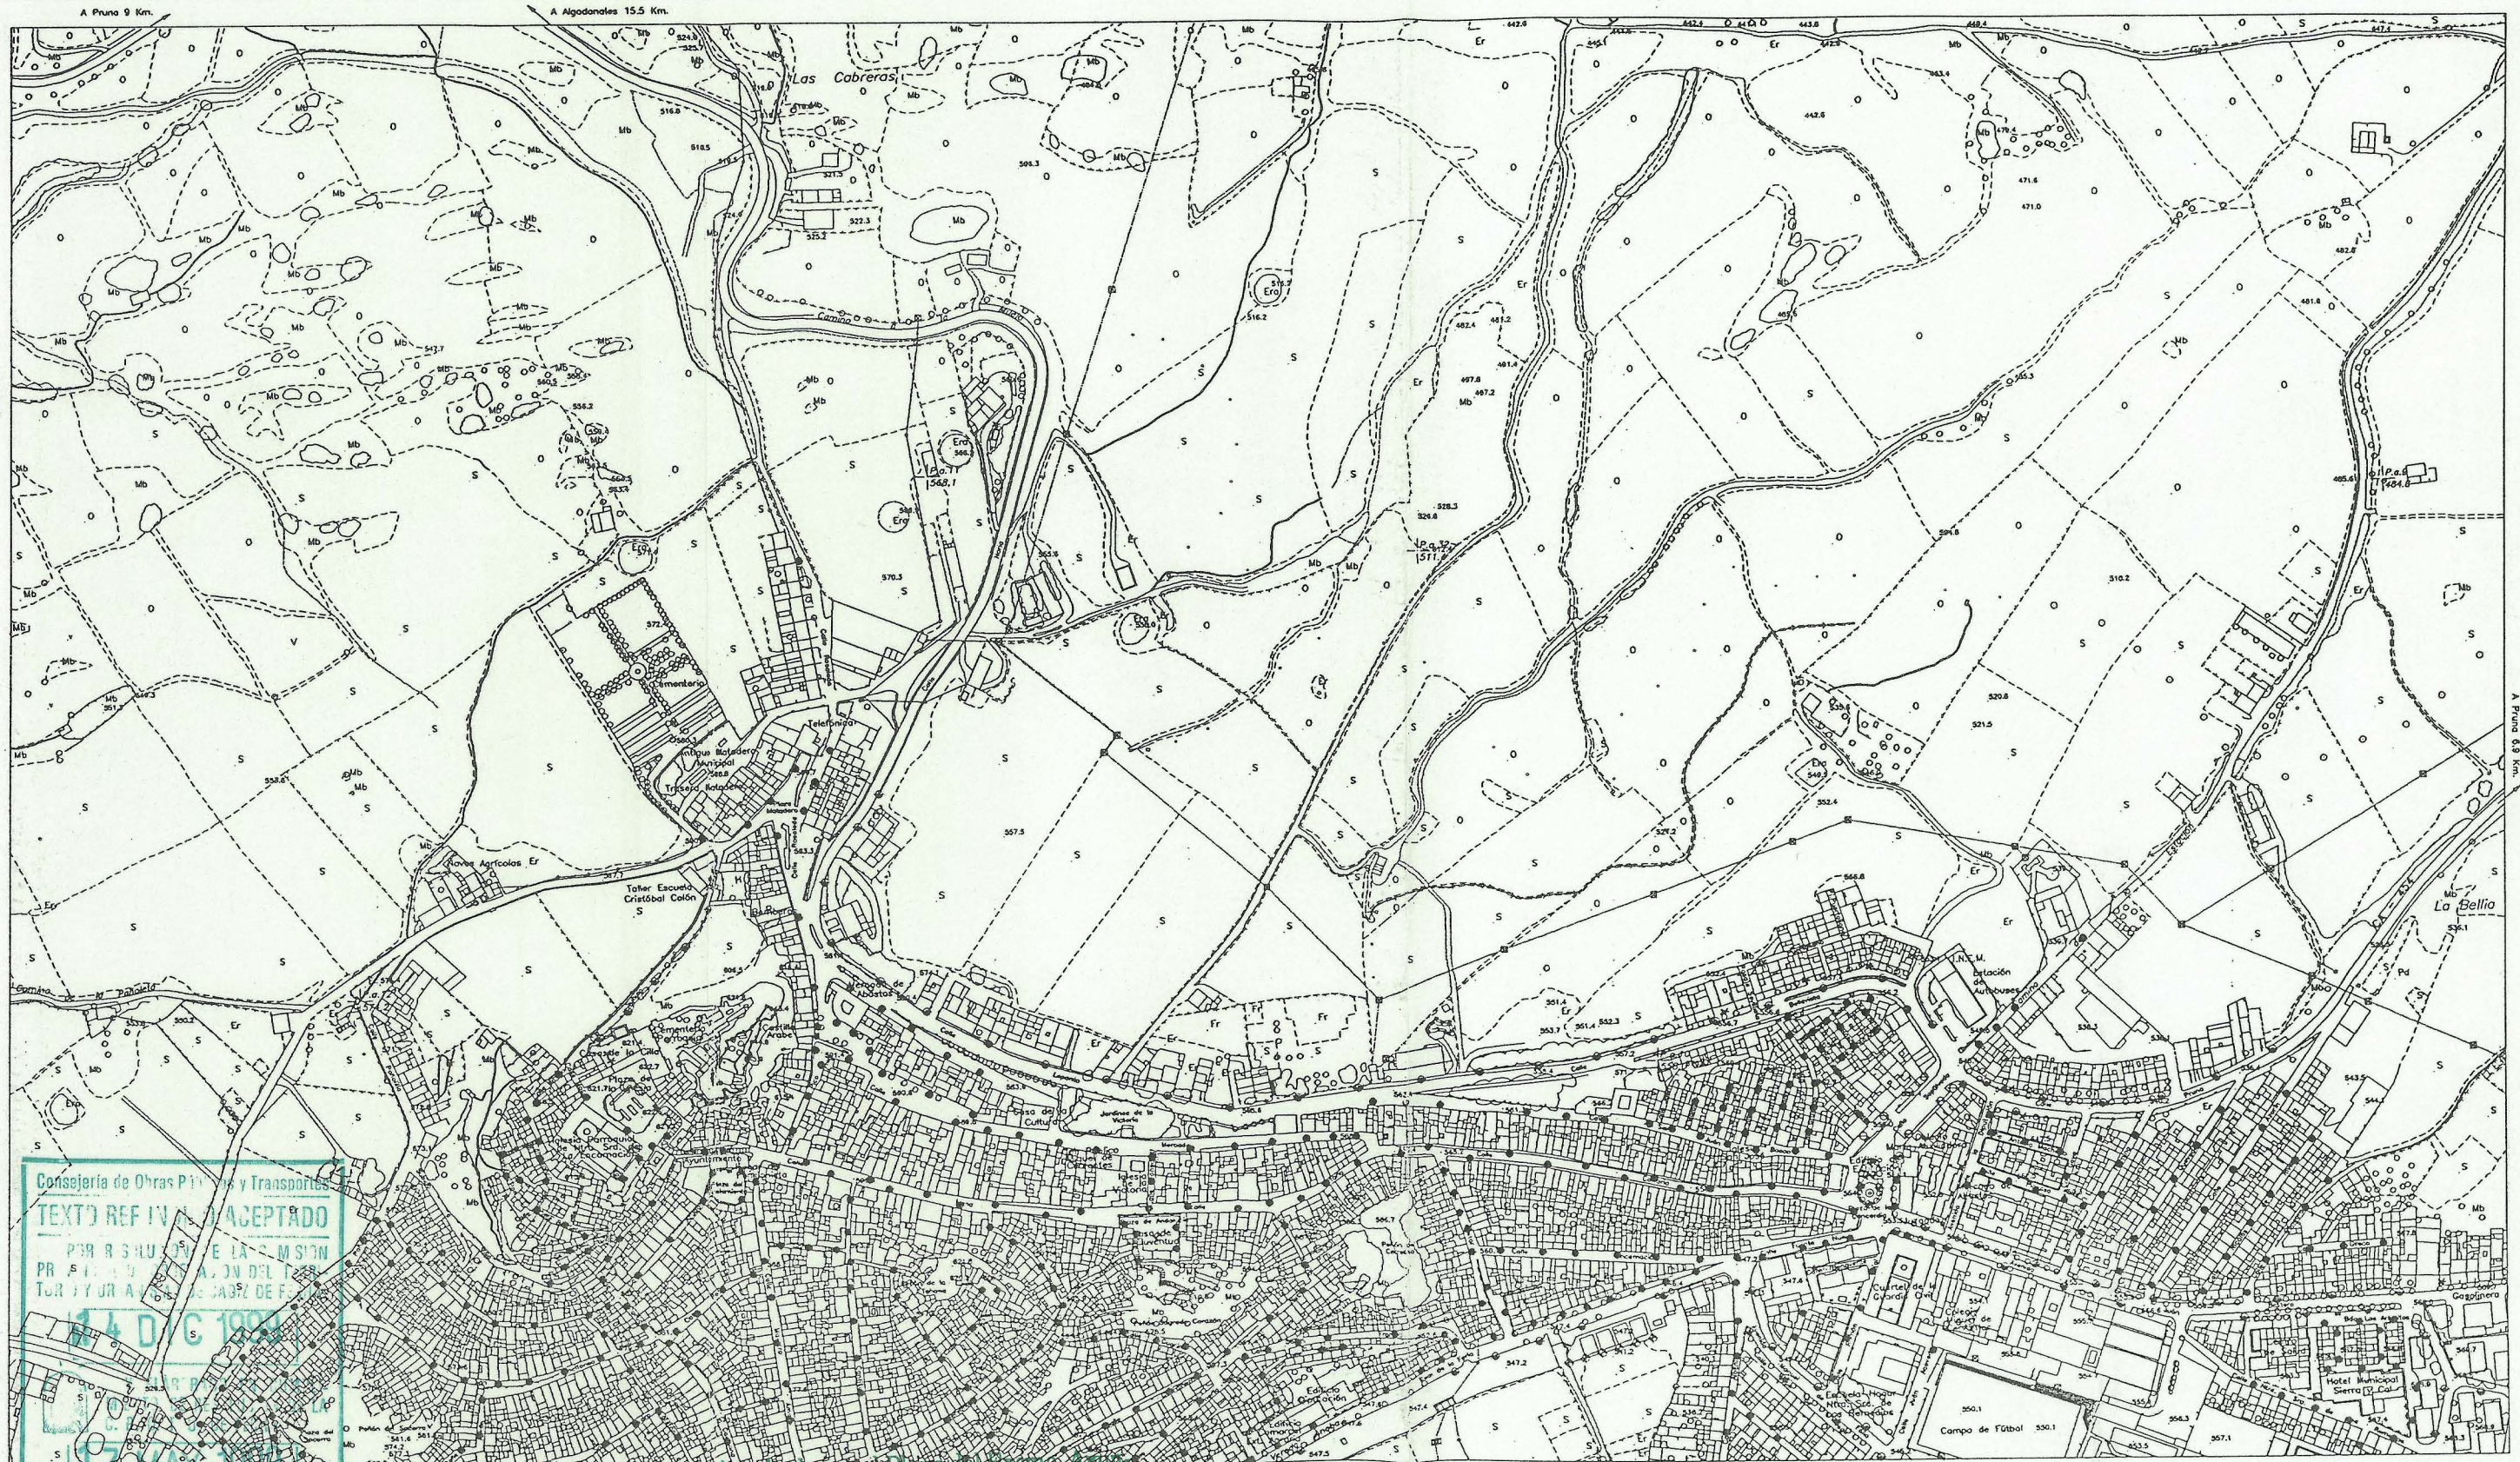

Consejería de Obras Públicas y Transportes
TEXTO REF. IV. ACEPTADO
 POR RESOLUCIÓN DE LA COMISIÓN
 PROVINCIAL DE ORDENACIÓN DEL TERRITORIO Y URBANISMO DE CÁDIZ
 DE 14 DE OCTUBRE DE 1999
 17 MAY 1999


JUNTA DE ANDALUCÍA
 Secretario de la Comisión Provincial
 de Ordenación del Territorio y
 Urbanismo
 Fdo.: Antonio Ruiz Peláez
 SUPERVISADO: M^a DOLORES CABALLERO RENDON

Aprobado por el Pleno del Excmo. Ayuntamiento de Olvera, en sesión celebrada el
 día 19 de Agosto de 1999
 EL SECRETARIO GENERAL.
 J. Alvarado

LEYENDA

- FAROLA
- FAROL
- BACULO EN PARED
- BACULO

CENTRO DE TRANSFORMACIÓN

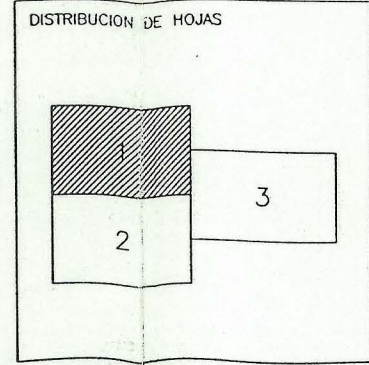


AREA DE COOPERACION Y ASISTENCIA A MUNICIPIOS
 SERVICIO DE ASISTENCIA A MUNICIPIOS

Diputación de Cádiz

ENCUESTA DE INFRAESTRUCTURA Y EQUIPAMIENTO LOCAL

NUCLEO	OLVERA	MUNICIPIO	OLVERA
TITULO DEL PLANO			
ALUMBRADO PUBLICO			
ESCALA	1 : 2.000	HOJA	1 DE 3
TERCERA FASE 1995			PLANO No 5

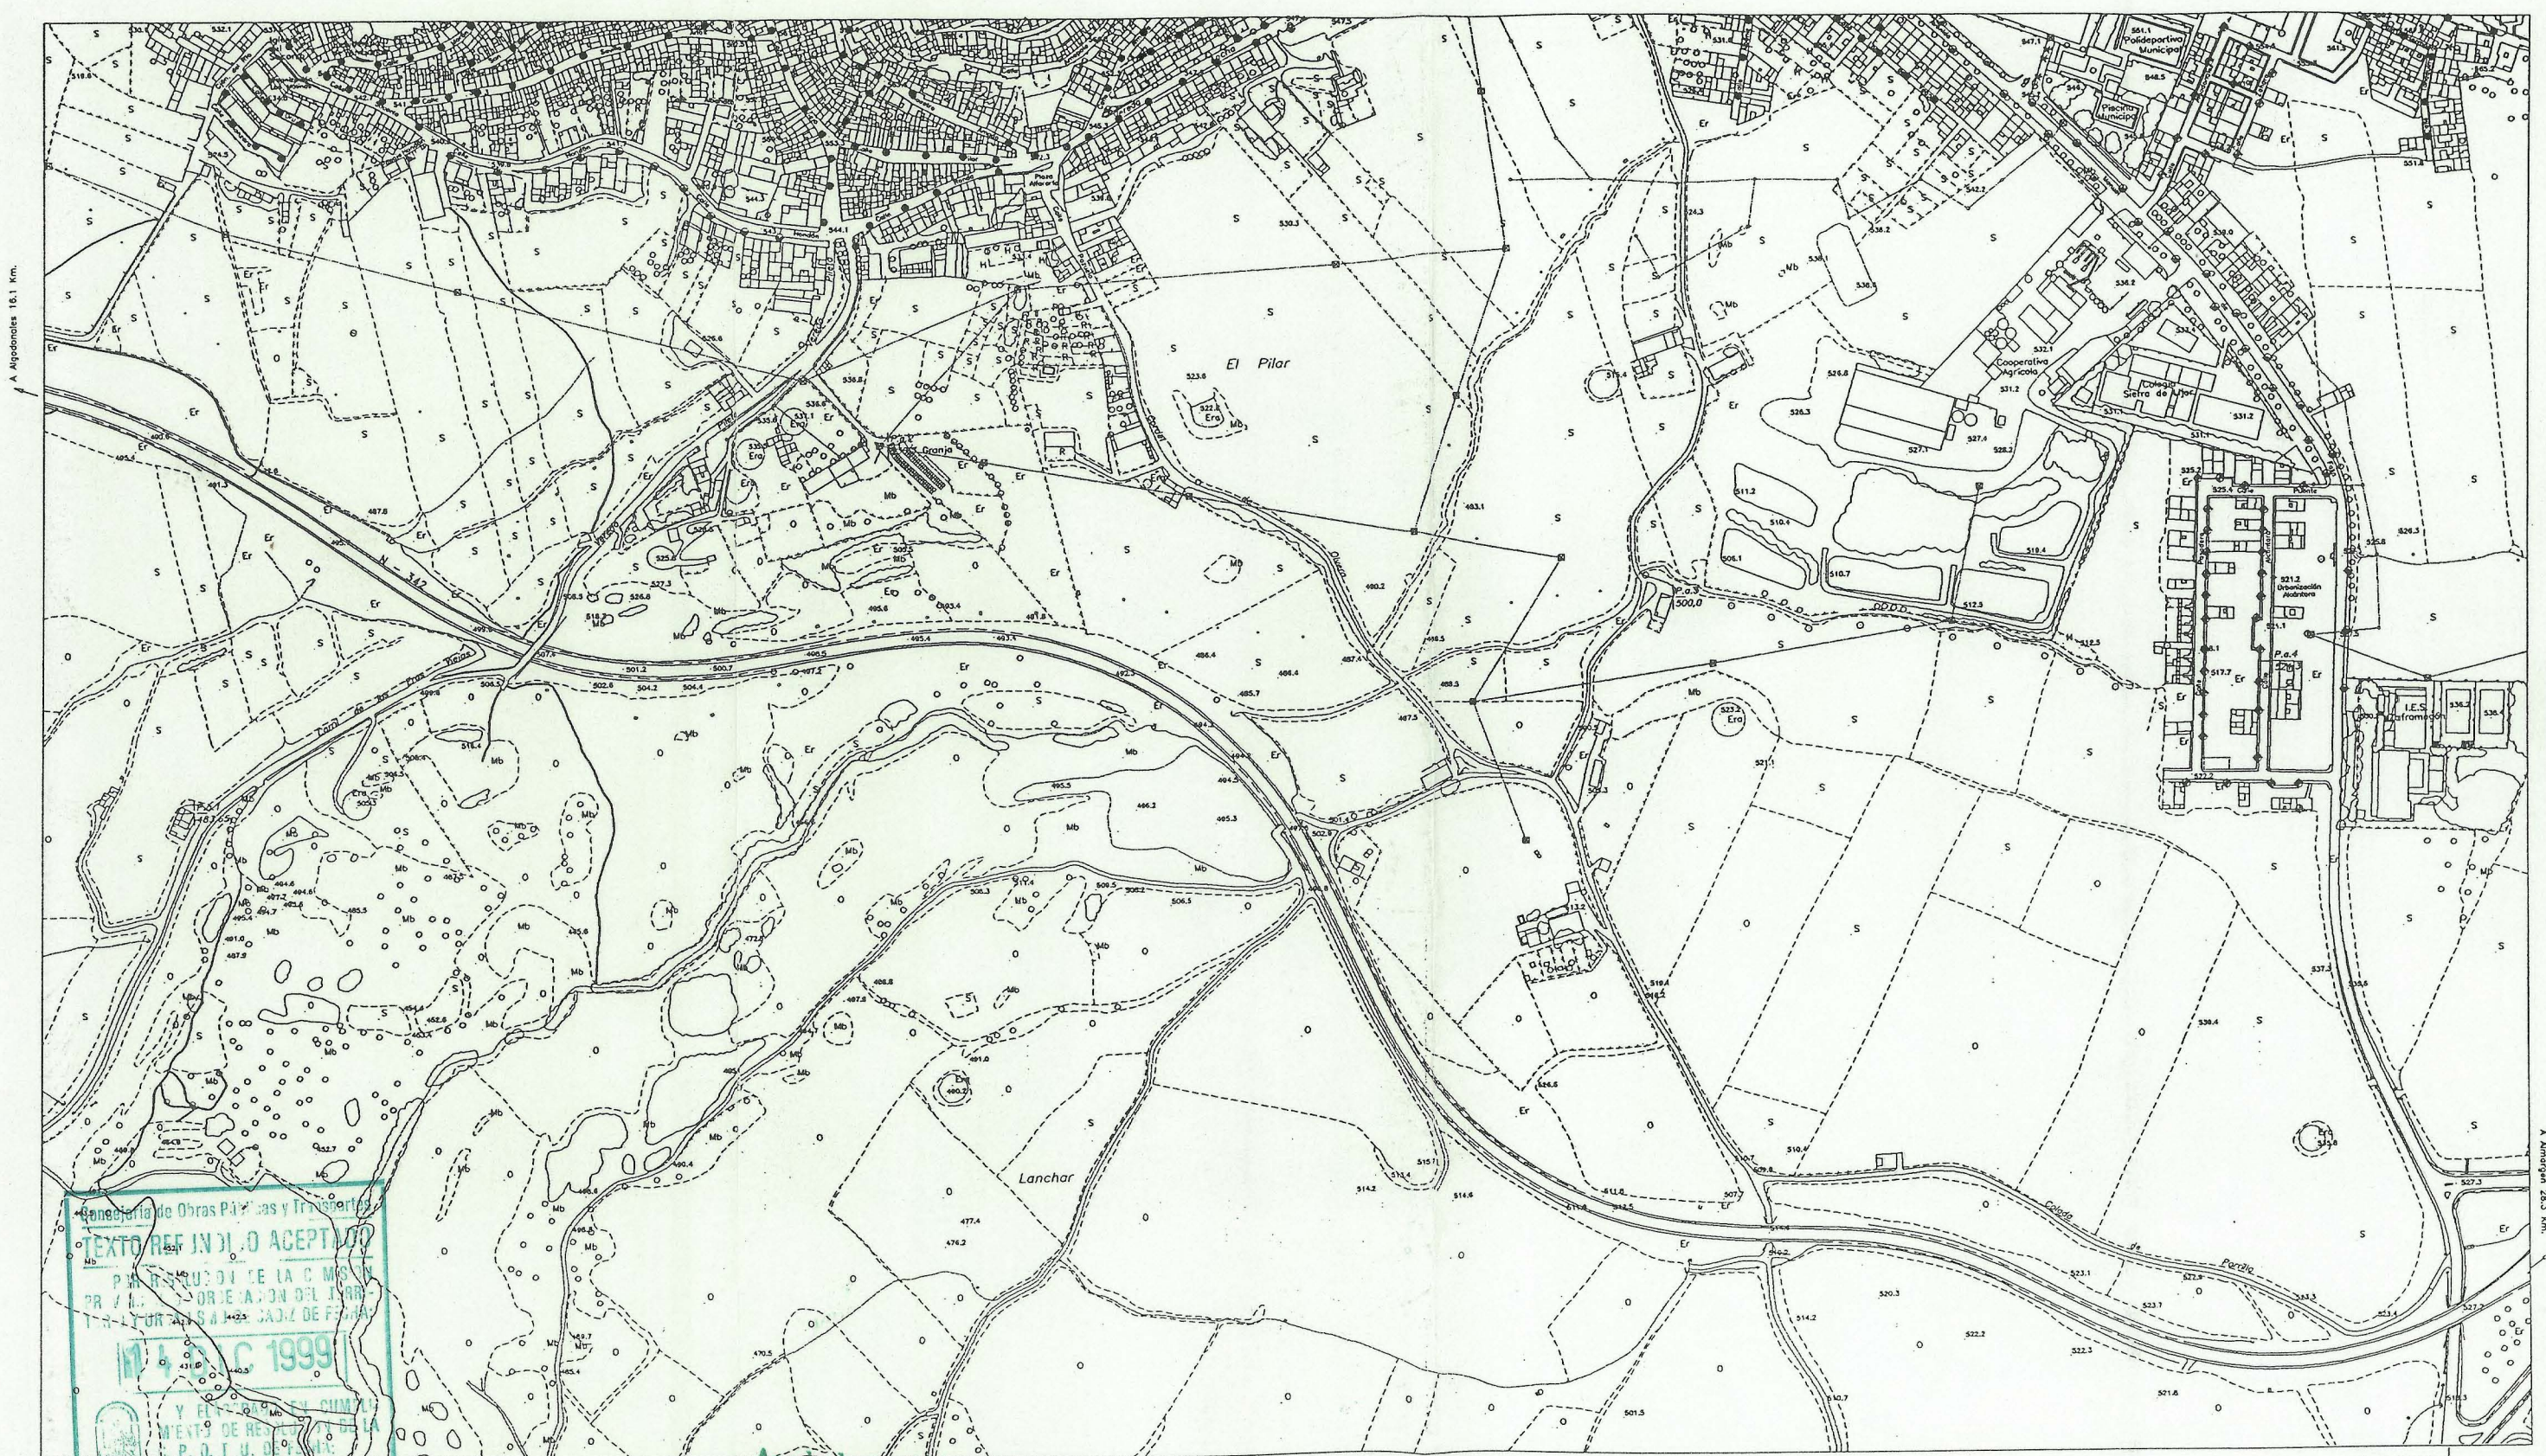

Secretaría de Obras Públicas y Transportes
TEXTO REFINADO ACEPTADO
 PARA LA LUCES DE LA COMISIÓN
 DE ORDENACIÓN DEL TERRITORIO
 Y URBANISMO
17 MAY 1999
 Y EL PRESIDENTE DEL COMITÉ
 DE ORDENACIÓN DEL TERRITORIO
 Y URBANISMO

17 MAY 1999
 DIBUJADO SAM CENTRAL
JUNTA DE ANDALUCÍA
 Secretario de la Comisión Provincial
 de Ordenación del Territorio y
 Urbanismo
 Fdo.: Antonio Ruiz Paláez
 SUPERVISADO: M^a DOLORES CABALLERO RENDON


LEYENDA

- FAROLA
- FAROL
- BACULO EN PARED
- BACULO




Aprobado por el Pleno del Excmo. Ayuntamiento de Olvera, en sesión celebrada el día 19 de Agosto de 1999
 EL SECRETARIO GENERAL
[Firma]
 CENTRO DE TRANSFORMACION

DISTRIBUCION DE HOJAS

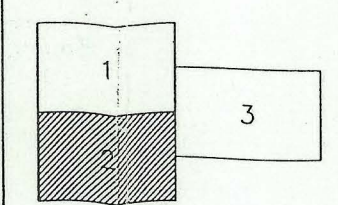

ESQUEMA PROVINCIAL

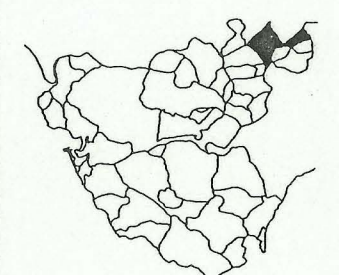

Diputación de Cádiz ÁREA DE COOPERACIÓN Y ASISTENCIA A MUNICIPIOS SERVICIO DE ASISTENCIA A MUNICIPIOS			
ENCUESTA DE INFRAESTRUCTURA Y EQUIPAMIENTO LOCAL			
NUCLEO	OLVERA	MUNICIPIO	OLVERA
TITULO DEL PLANO			
ALUMBRADO PUBLICO			
ESCALA	1 : 2.000	HOJA 2 DE 3	PLANO Nº
TERCERA FASE 1995			5





Consejería de Obras Públicas y Transportes
TEXTO REVISADO ACEPTADO
 POR RESOLUCIÓN DE LA COMISIÓN
 PROVINCIAL DE ORDENACIÓN DEL TERRITORIO
 Y URBANISMO DE CÁDIZ DE FECHA:
14 DIC 1999
 Y ELABORADO EN CUMPLIMIENTO DE RESOLUCIÓN DE LA
 C. P. O. T. U. DE FECHA:
17 MAY 1999
JUNTA DE ANDALUCÍA

Secretario de la Comisión Provincial
 de Ordenación del Territorio y
 Urbanismo
 DIBUJADO: SAM CENTRAL
 Fdo.: Antonio Ruiz Peláez
 SUPERVISADO: M^a DOLORES CABALLERO RENDON

Aprobado por el Pleno del Excmo. Ayuntamiento de Olvera, en sesión celebrada el
 día 19 de Agosto de 1999
 EL SECRETARIO GENERAL

LEYENDA
 * FAROJA
 * FAROL
 * BACULO EN PARED
 * BACULO
 * CENTRO DE TRANSFORMACION

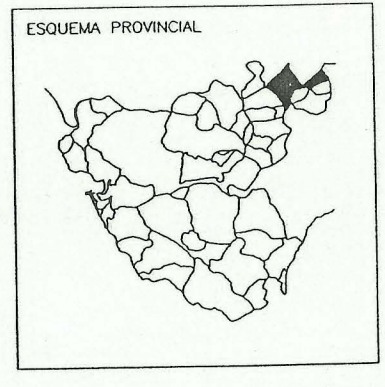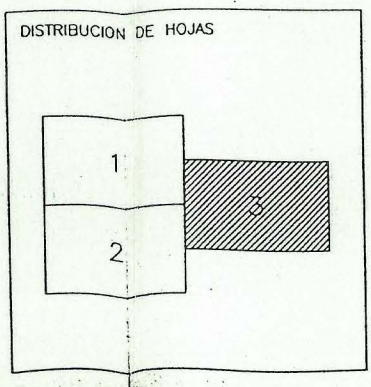

AREA DE COOPERACION Y ASISTENCIA A MUNICIPIOS
 Diputación de Cádiz
 SERVICIO DE ASISTENCIA A MUNICIPIOS

ENCUESTA DE INFRAESTRUCTURA Y EQUIPAMIENTO LOCAL

NUCLEO	OLVERA	MUNICIPIO	OLVERA
TITULO DEL PLANO			
ALUMBRADO PUBLICO			
ESCALA	1 : 2.000	HOJA 3 DE 3	PLANO No
TERCERA FASE 1995			5