




PLANO DE HIDROLOGIA Y USOS ECONOMICOS DEL SUELO

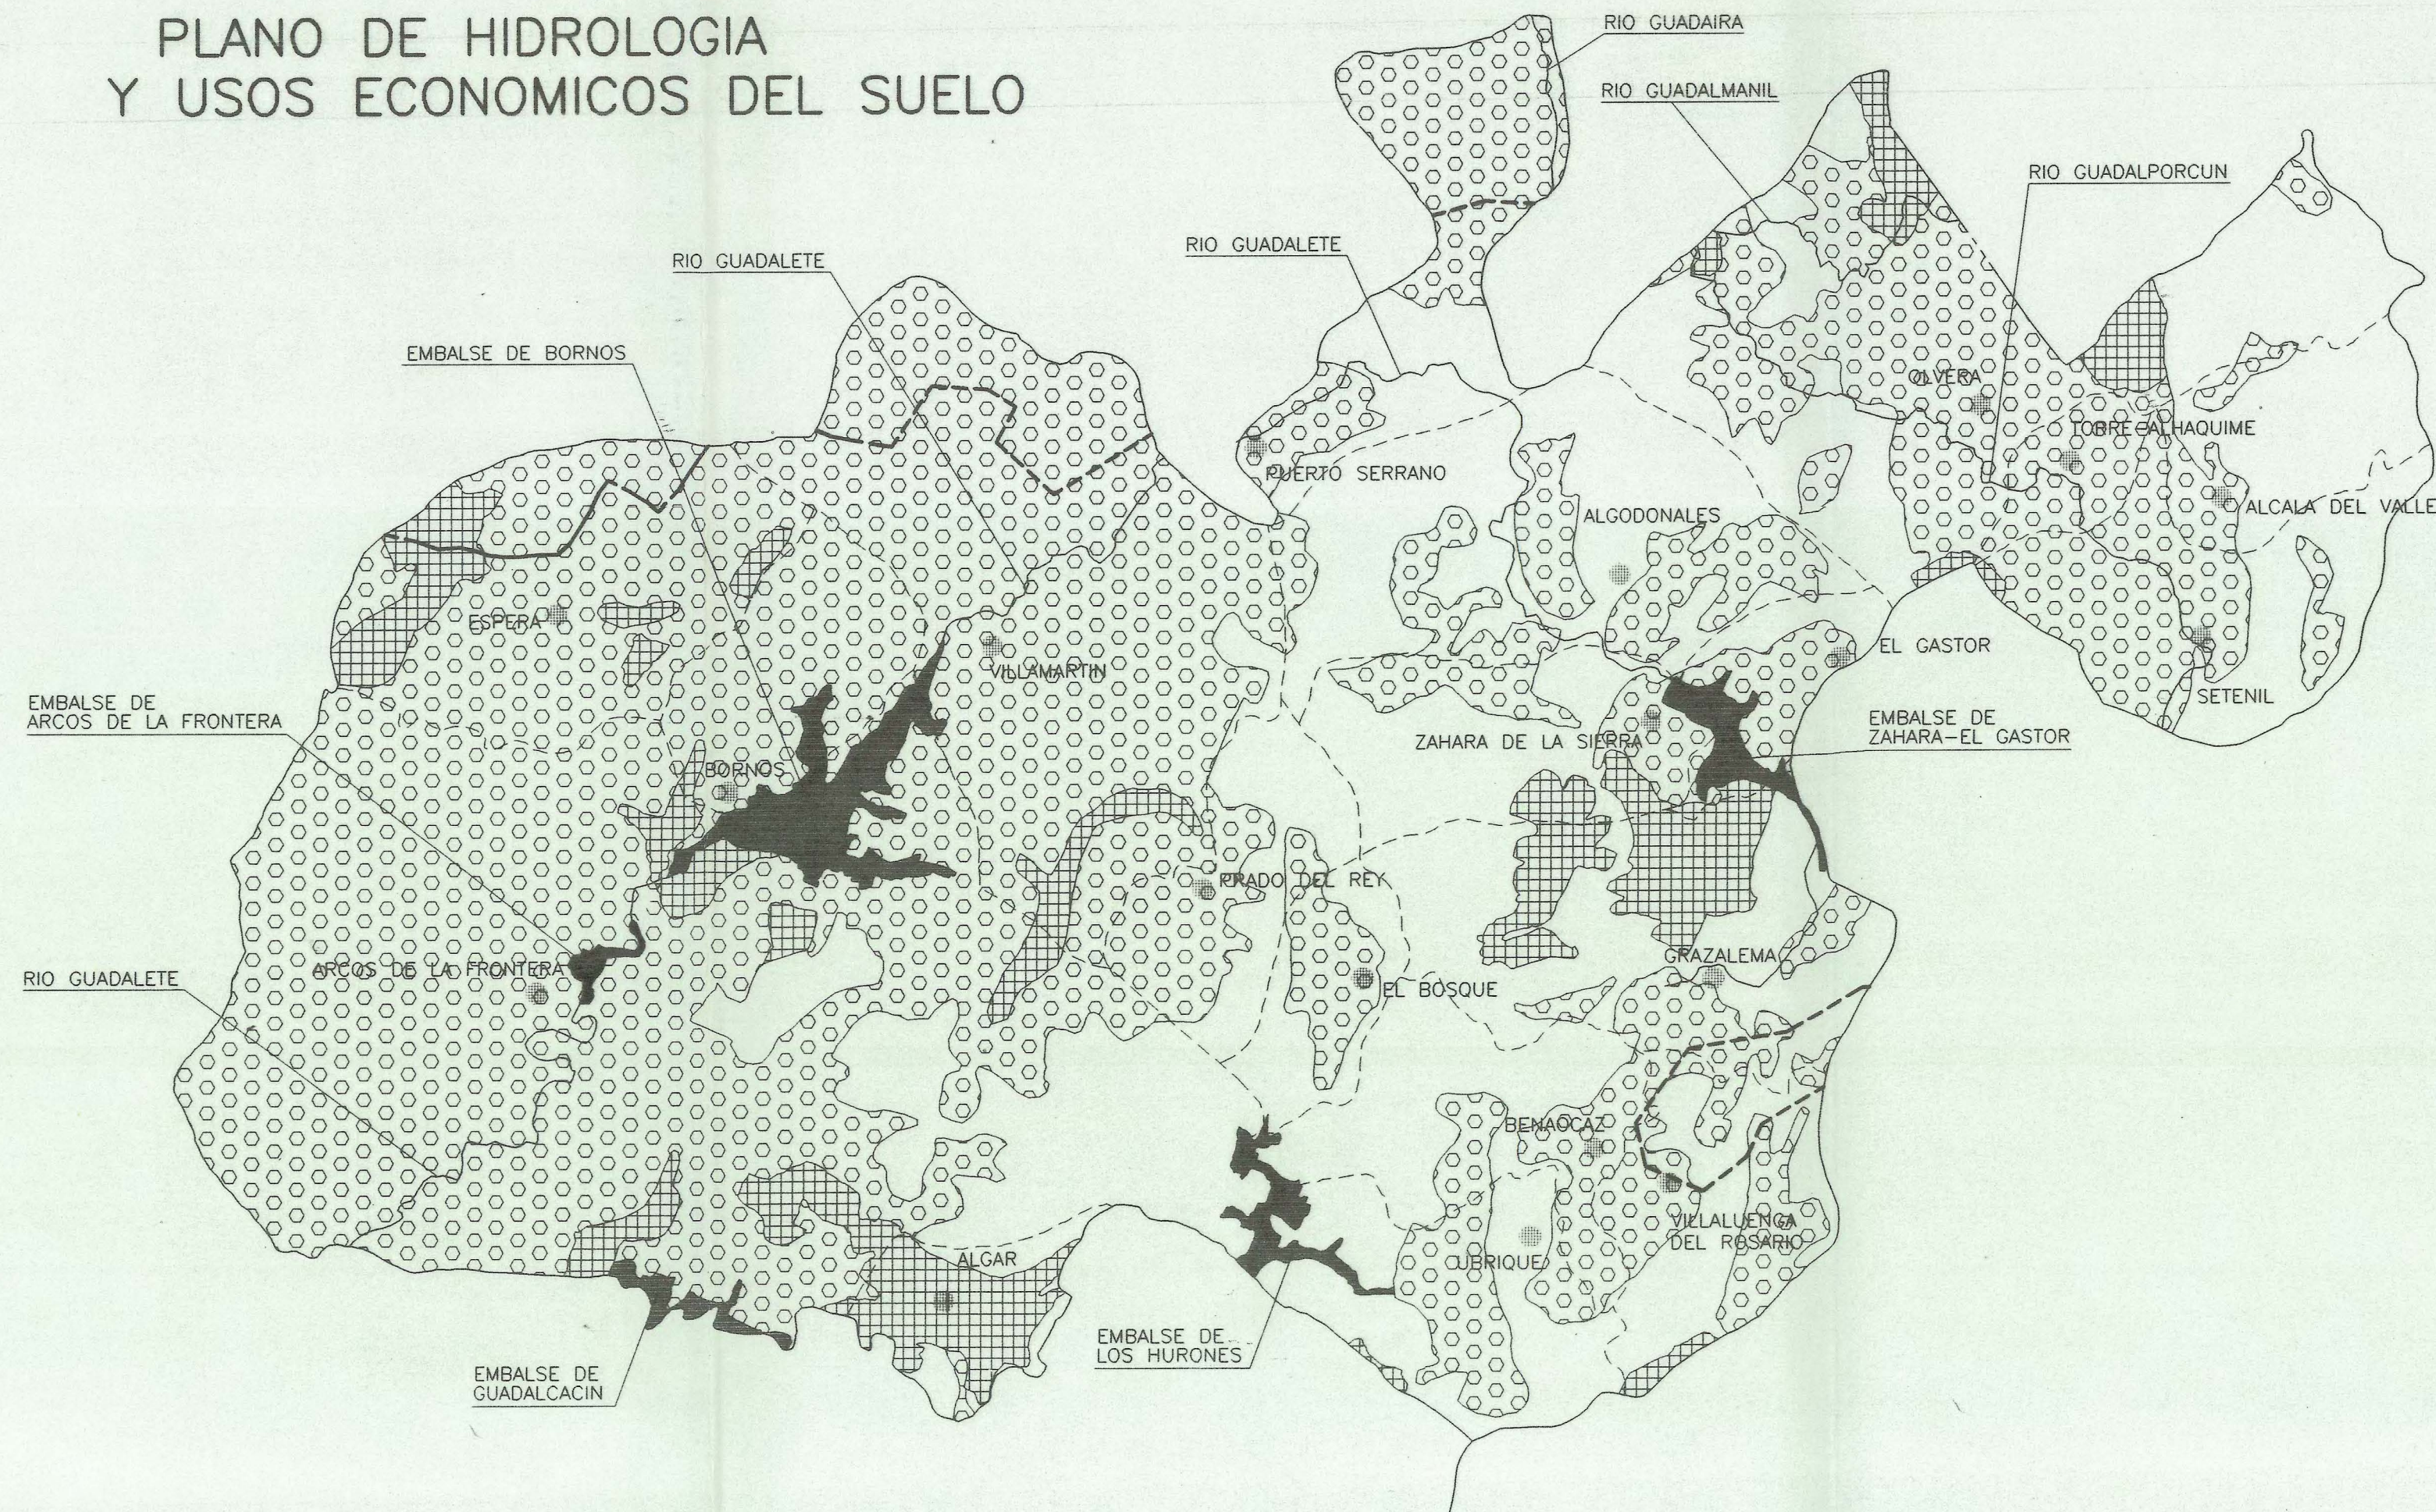

HIDROLOGIA

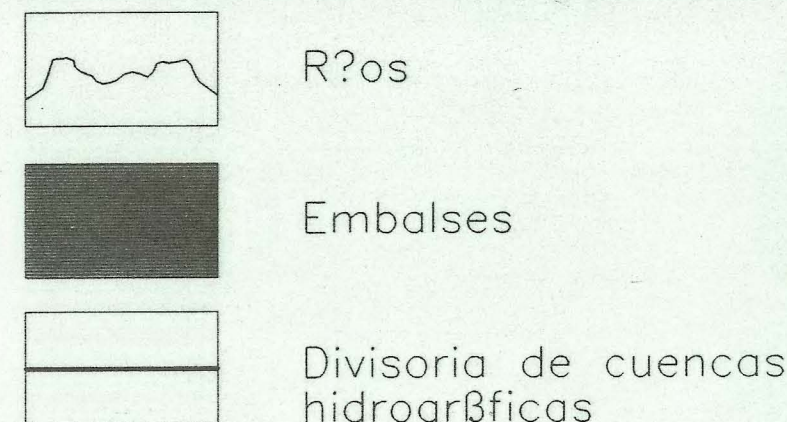


USOS ECONOMICOS DEL SUELO

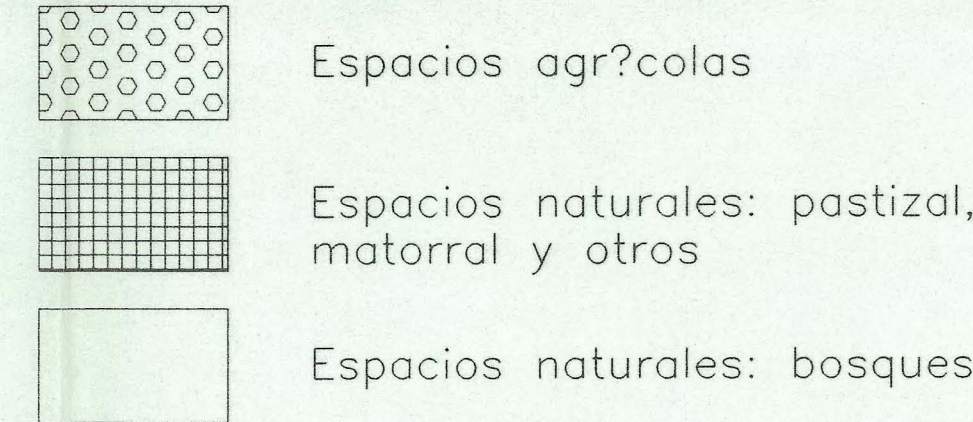

UNIDADES GANADERAS	Bovino	Ovino	Caprino	Porcino	Equino	Av?cola	Conejo
Alcalá del Valle	< 1%	< 1%	1-5 %	1-5 %	< 1%	< 1%	sin U.G.
Algar	< 1%	1-5 %	< 1%	< 1%	< 1%	< 1%	sin U.G.
Algodonales	1-3 %	5-10 %	5-10 %	1-5 %	1-5 %	< 1%	1-5 %
Arco de la Fra	3-10 %	1-5 %	1-5 %	5-10 %	5-10 %	1-5 %	sin U.G.
Benaocaz	< 1%	1-5 %	1-5 %	1-5 %	< 1%	< 1%	sin U.G.
Borna	< 1%	< 1%	< 1%	< 1%	< 1%	< 1%	sin U.G.
El Bosque	< 1%	< 1%	1-5 %	1-5 %	1-5 %	< 1%	sin U.G.
El Gastor	< 1%	1-5 %	1-5 %	< 1%	1-5 %	< 1%	sin U.G.
Espera	< 1%	< 1%	< 1%	< 1%	< 1%	< 1%	sin U.G.
Grazalema	< 1%	> 10%	5-10 %	1-5 %	1-5 %	< 1%	sin U.G.
Olvera	1-3 %	> 10%	5-10 %	> 10%	5-10 %	< 1%	> 10%
Prado del Rey	< 1%	1-5 %	1-5 %	1-5 %	1-5 %	< 1%	sin U.G.
Puerto Serrano	< 1%	1-5 %	1-5 %	< 1%	< 1%	1-5 %	sin U.G.
Setenil	< 1%	1-5 %	< 1%	> 10%	1-5 %	1-5 %	sin U.G.
Torre-Alhauque	< 1%	< 1%	< 1%	< 1%	1-5 %	< 1%	sin U.G.
Ubrique	< 1%	1-5 %	1-5 %	1-5 %	1-5 %	< 1%	sin U.G.
Villaluenga	< 1%	5-10 %	1-5 %	< 1%	< 1%	< 1%	sin U.G.
Villamartin	< 1%	5-10 %	1-5 %	< 1%	1-5 %	< 1%	sin U.G.
Zahara de la S.	< 1%	1-5 %	1-5 %	< 1%	1-5 %	< 1%	sin U.G.

(respecto Unidades Ganaderas provinciales)

PLANO DE ABASTECIMIENTO DE AGUA

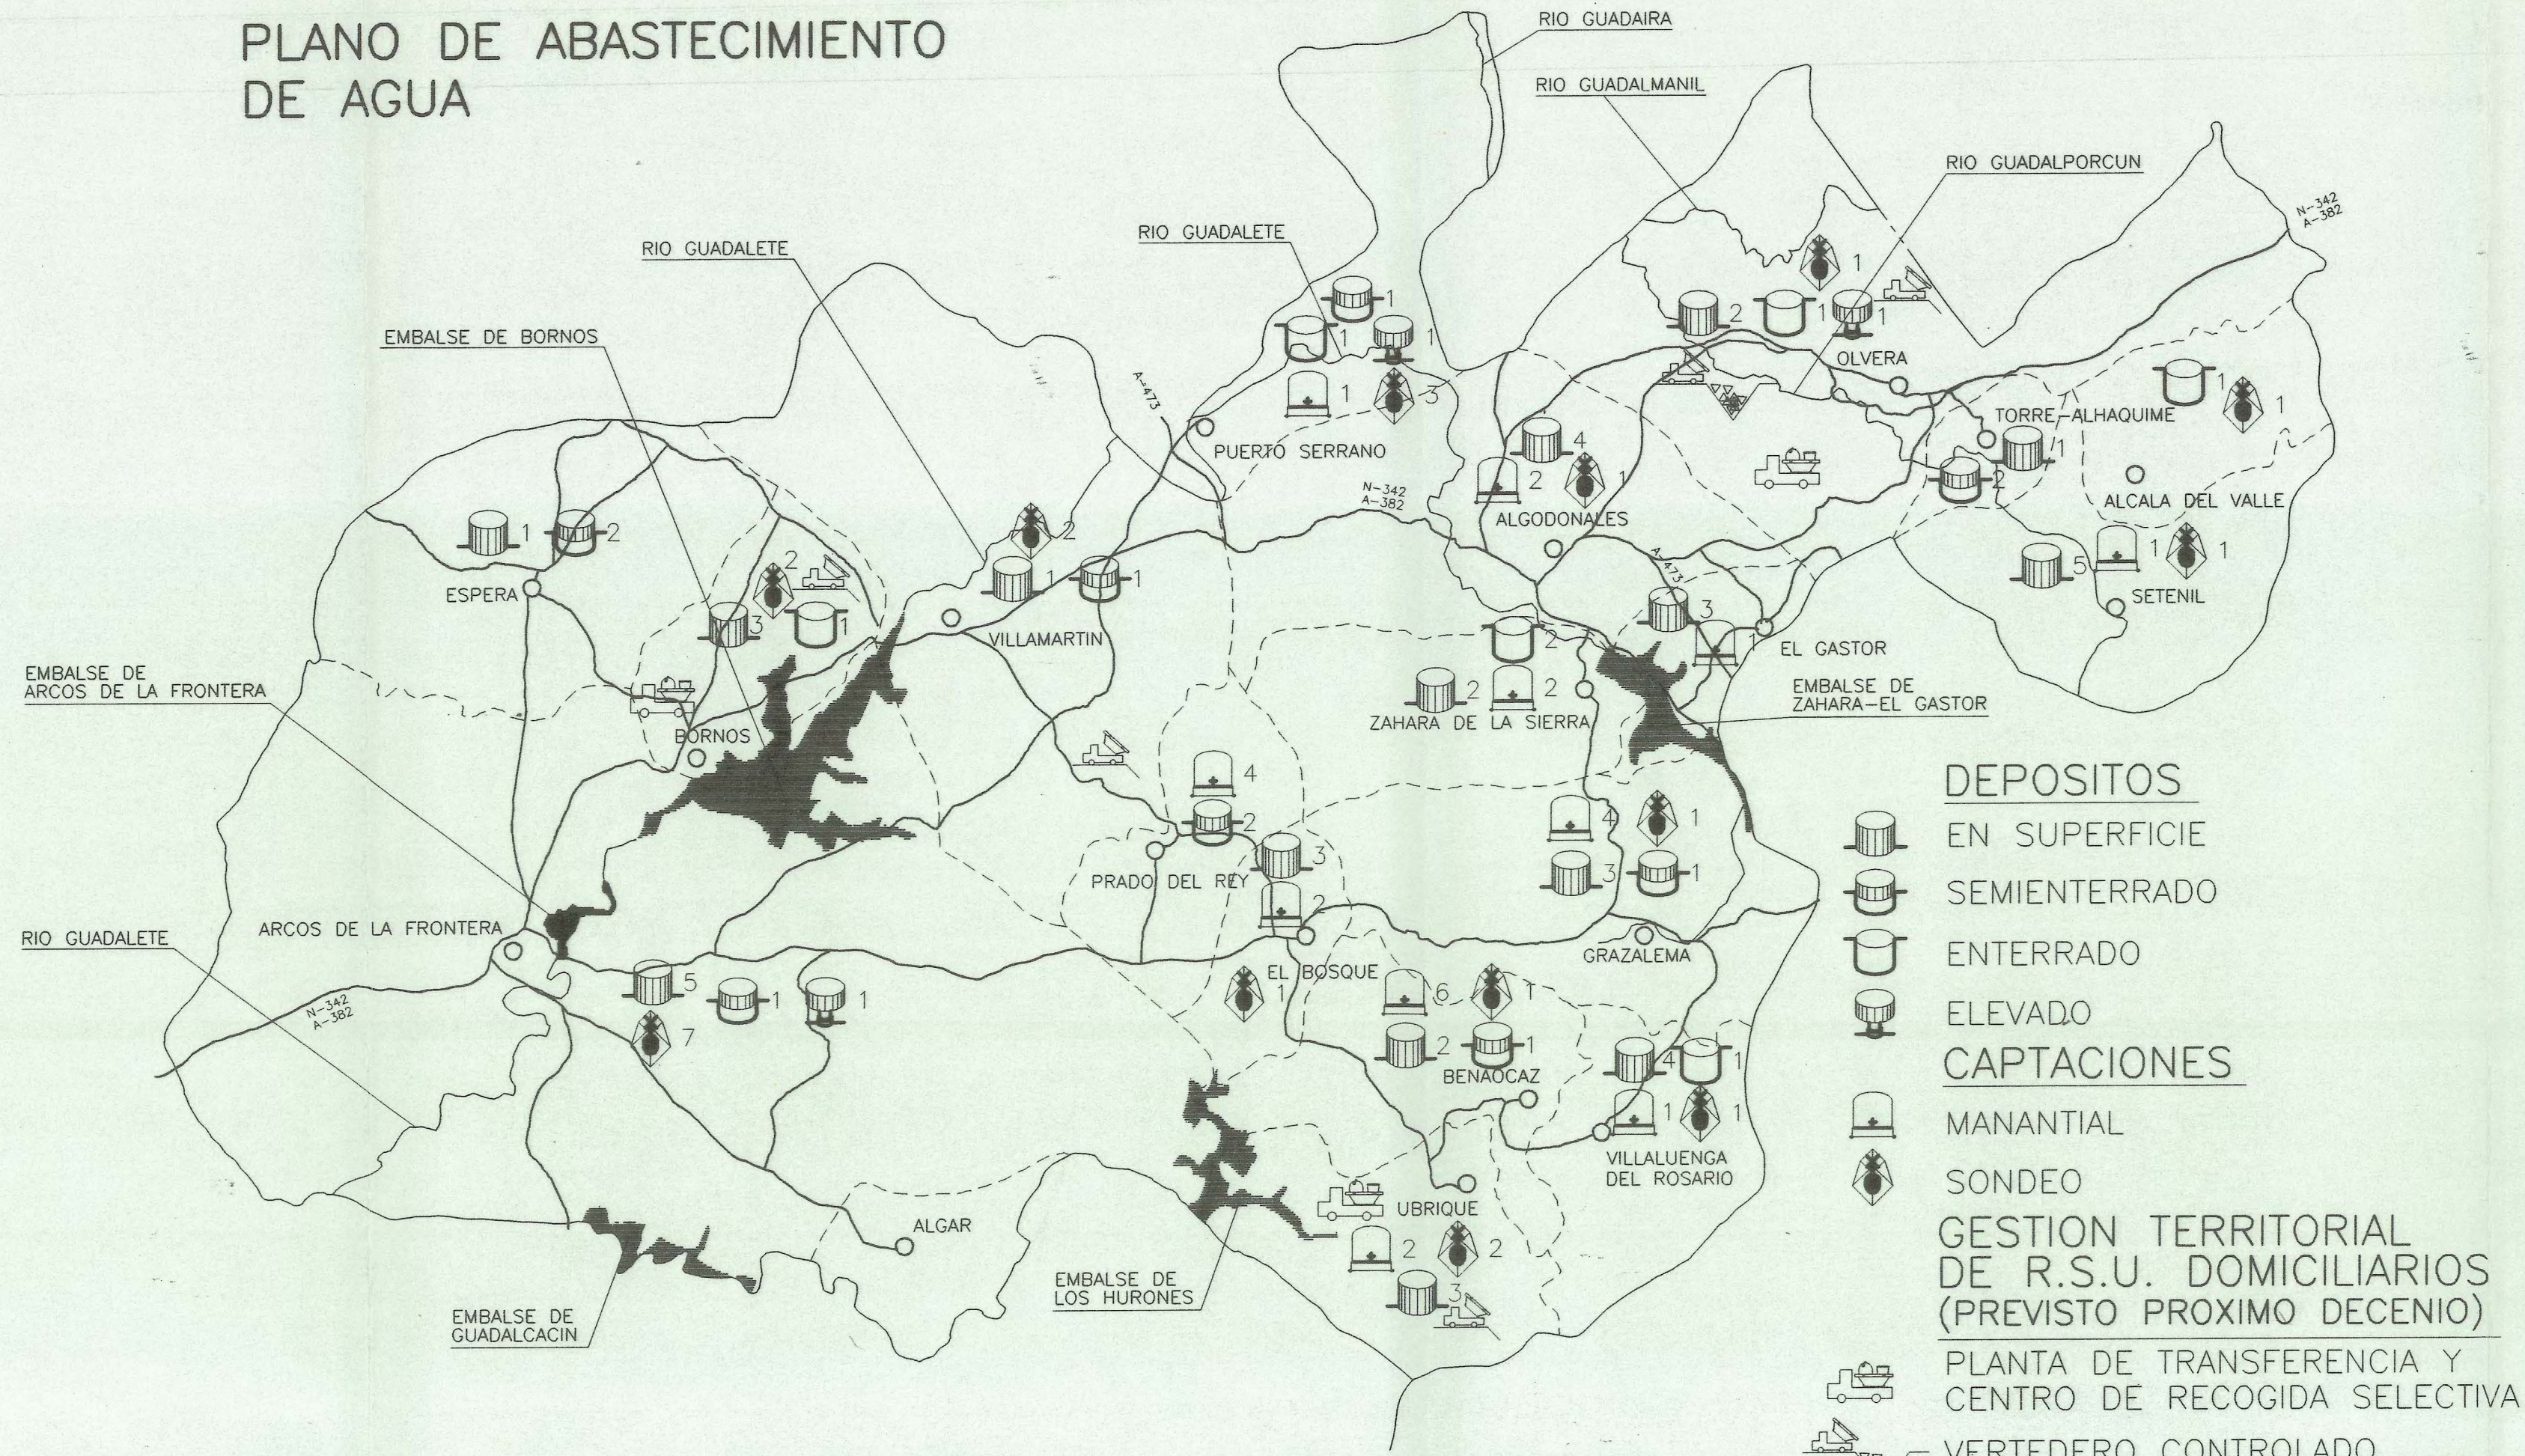

DEPOSITOS

EN SUPERFICIE

SEMIENTERRADO

ENTERRADO

ELEVADO

CAPTACIONES

MANANTIAL

SONDEO

GESTION TERRITORIAL
DE R.S.U. DOMICILIARIOS
(PREVISTO PROXIMO DECENTIO)


PLANTA DE TRANSFERENCIA Y
CENTRO DE RECOGIDA SELECTIVA

VERTEDERO CONTROLADO

ESCOMBRERAS

RESTAURACION DE TERRENOS

PLANO DE COMUNICACIONES

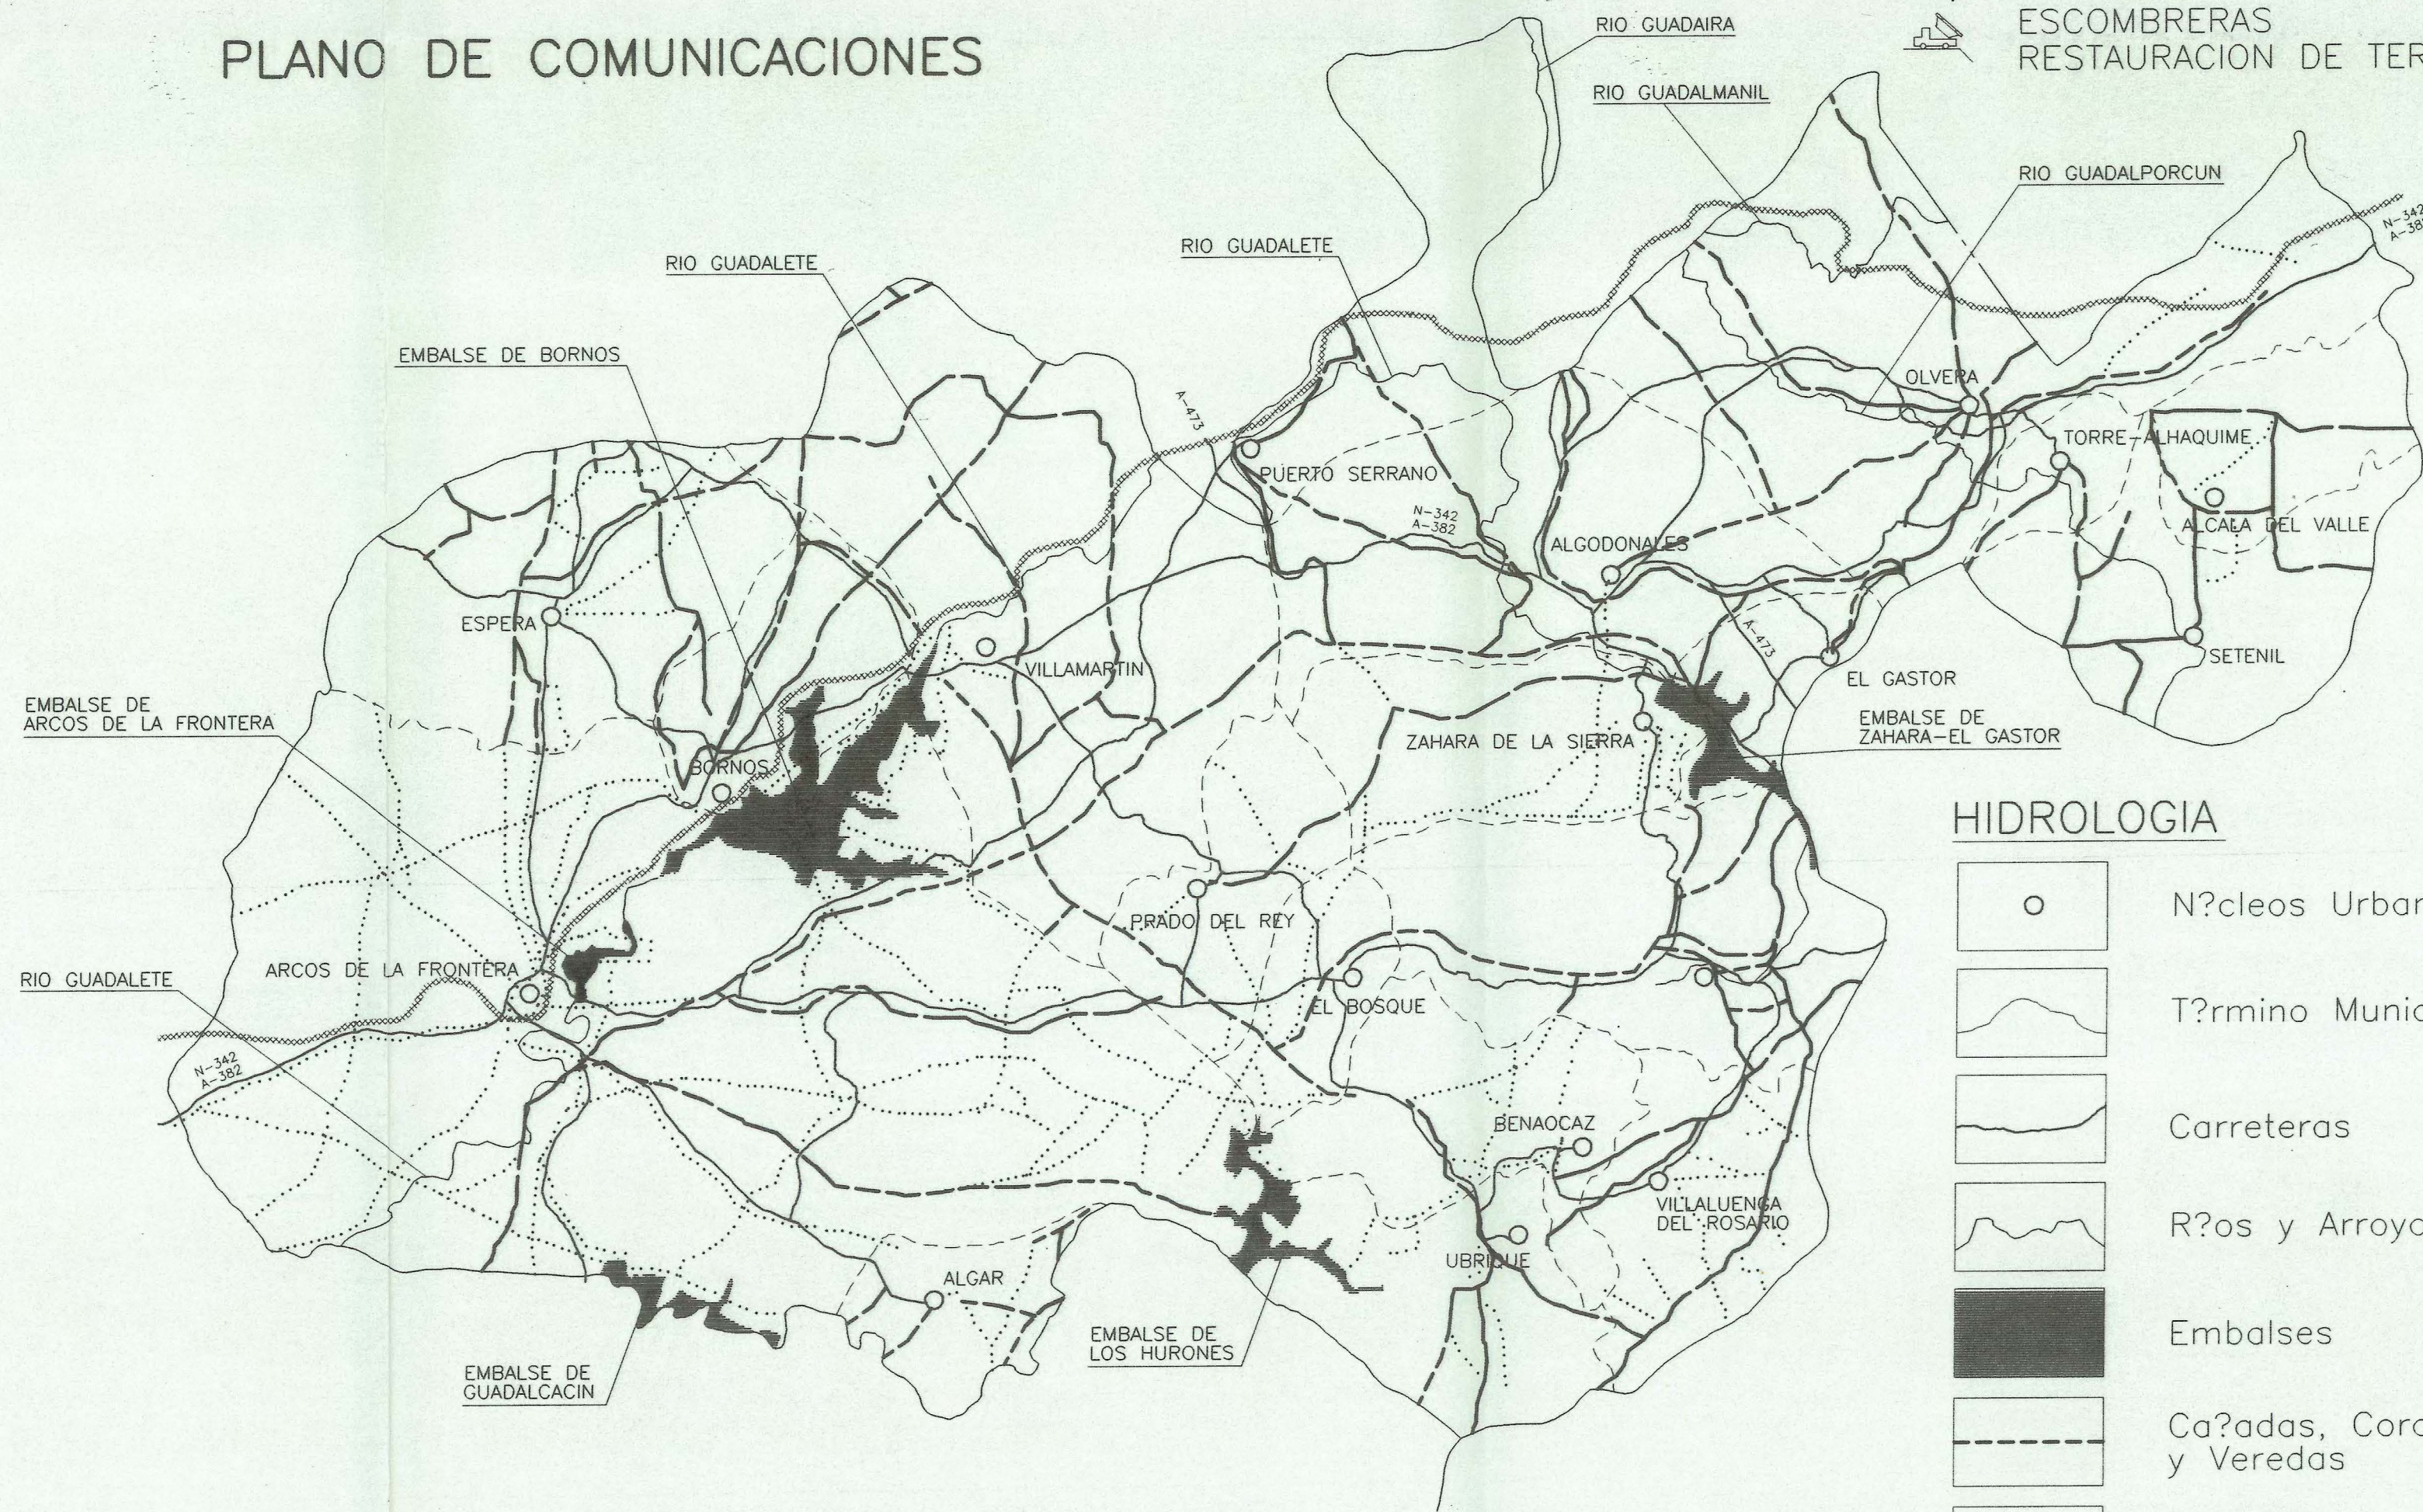

HIDROLOGIA



Secretaría de la Comisión Provincial
de Ordenación del Territorio y
Urbanismo

Aprobado por el Pleno del Excmo. Ayun-
tamiento de Olvera, en sesión celebrada el
día 19 de Julio de 1999
El SECRETARIO GENERAL



0 5 10 20 Km
ESCALA 1:200.000

Diputación
de Cádiz

AREA DE COOPERACION Y
ASISTENCIA A MUNICIPIOS

S.A.M.
OLVERA

**NORMAS SUBSIDIARIAS DE
PLANEAMIENTO MUNICIPAL
OLVERA**

TEXTO REFUNDIDO

PLANO:
**MEDIO FISICO COMO RECURSO:
HIDROLOGIA Y USOS ECONOMICOS
DEL SUELO E INFRAESTRUCTURAS**

FECHA: 1999
JULIO
ESCALA: 1/200.000

PLANO Nº
4